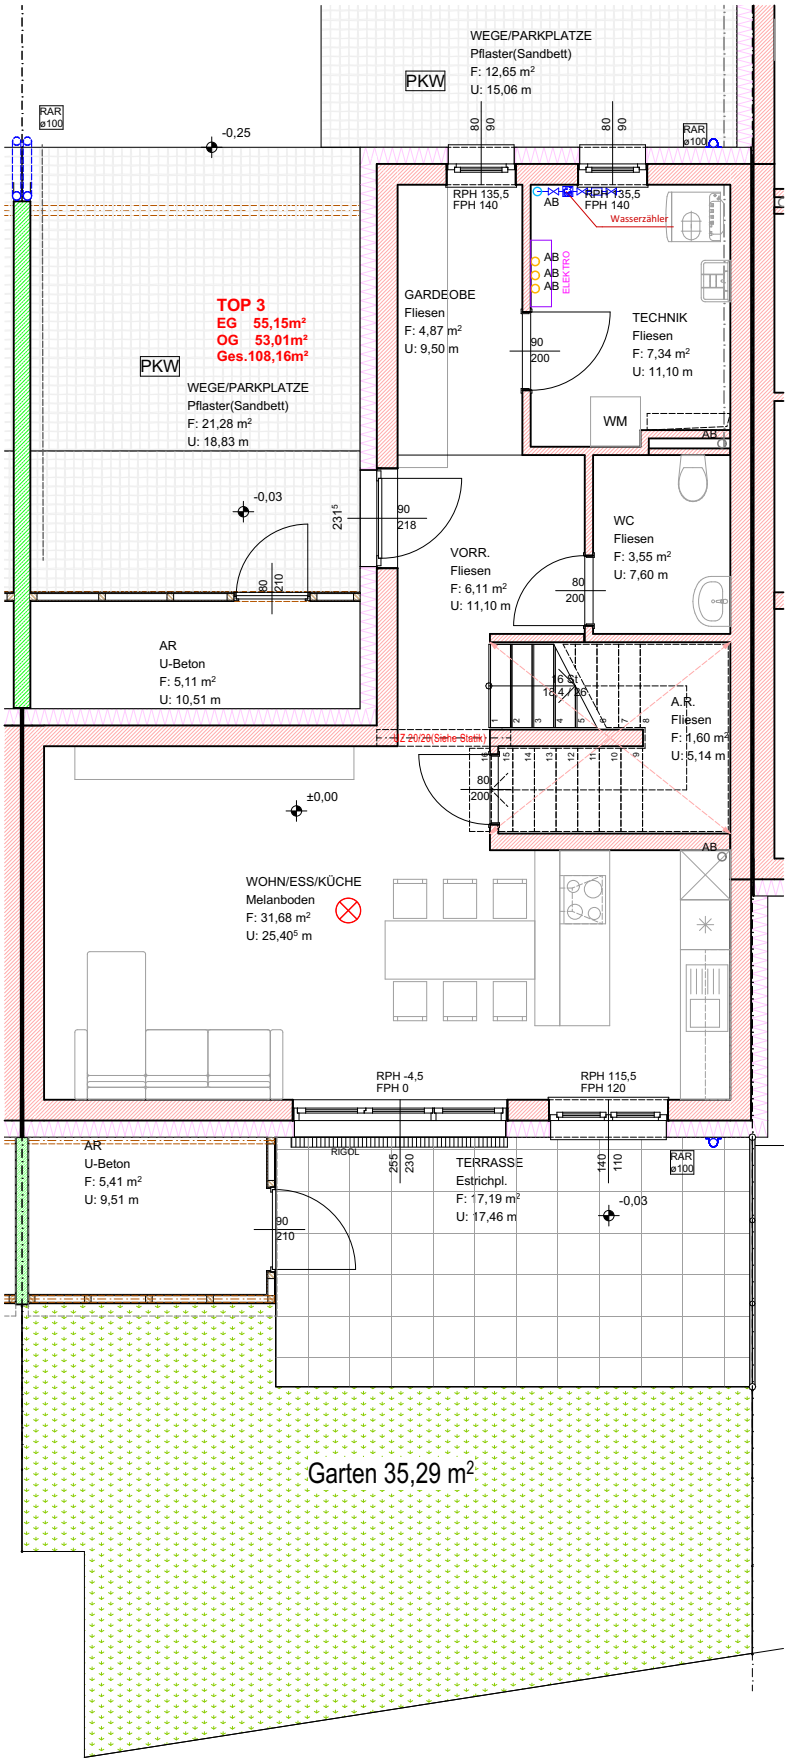
WEGE/PARKPLATZE
Pflaster(Sandbett)
F: 12,65 m²
U: 15,06 m
PKW
RAR ø100
-0,25
80
90
RPH 135,5
FPH 140
AB
Wasserzähler
ELEKTRO
TOP 3
EG 55,15m²
OG 53,01m²
Ges.108,16m²
GARDEOBE
Fliesen
F: 4,87 m²
U: 9,50 m
TECHNIK
Fliesen
F: 7,34 m²
U: 11,10 m
WM
WEGE/PARKPLATZE
Pflaster(Sandbett)
F: 21,28 m²
U: 18,83 m
-0,03
231⁵
218
210
VORR.
Fliesen
F: 6,11 m²
U: 11,10 m
WC
Fliesen
F: 3,55 m²
U: 7,60 m
200
AR
U-Beton
F: 5,11 m²
U: 10,51 m
6 St.
18,4
26
A.R.
Fliesen
F: 1,60 m²
U: 5,14 m
Z 20/26 (Siehe Statik)
±0,00
WOHN/ESS/KÜCHE
Melanboden
F: 31,68 m²
U: 25,40⁵ m
RPH -4,5
FPH 0
RPH 115,5
FPH 120
RIGOL
255
230
TERRASSE
Estrichpl.
F: 17,19 m²
U: 17,46 m
140
110
AR
U-Beton
F: 5,41 m²
U: 9,51 m
Garten 35,29 m²

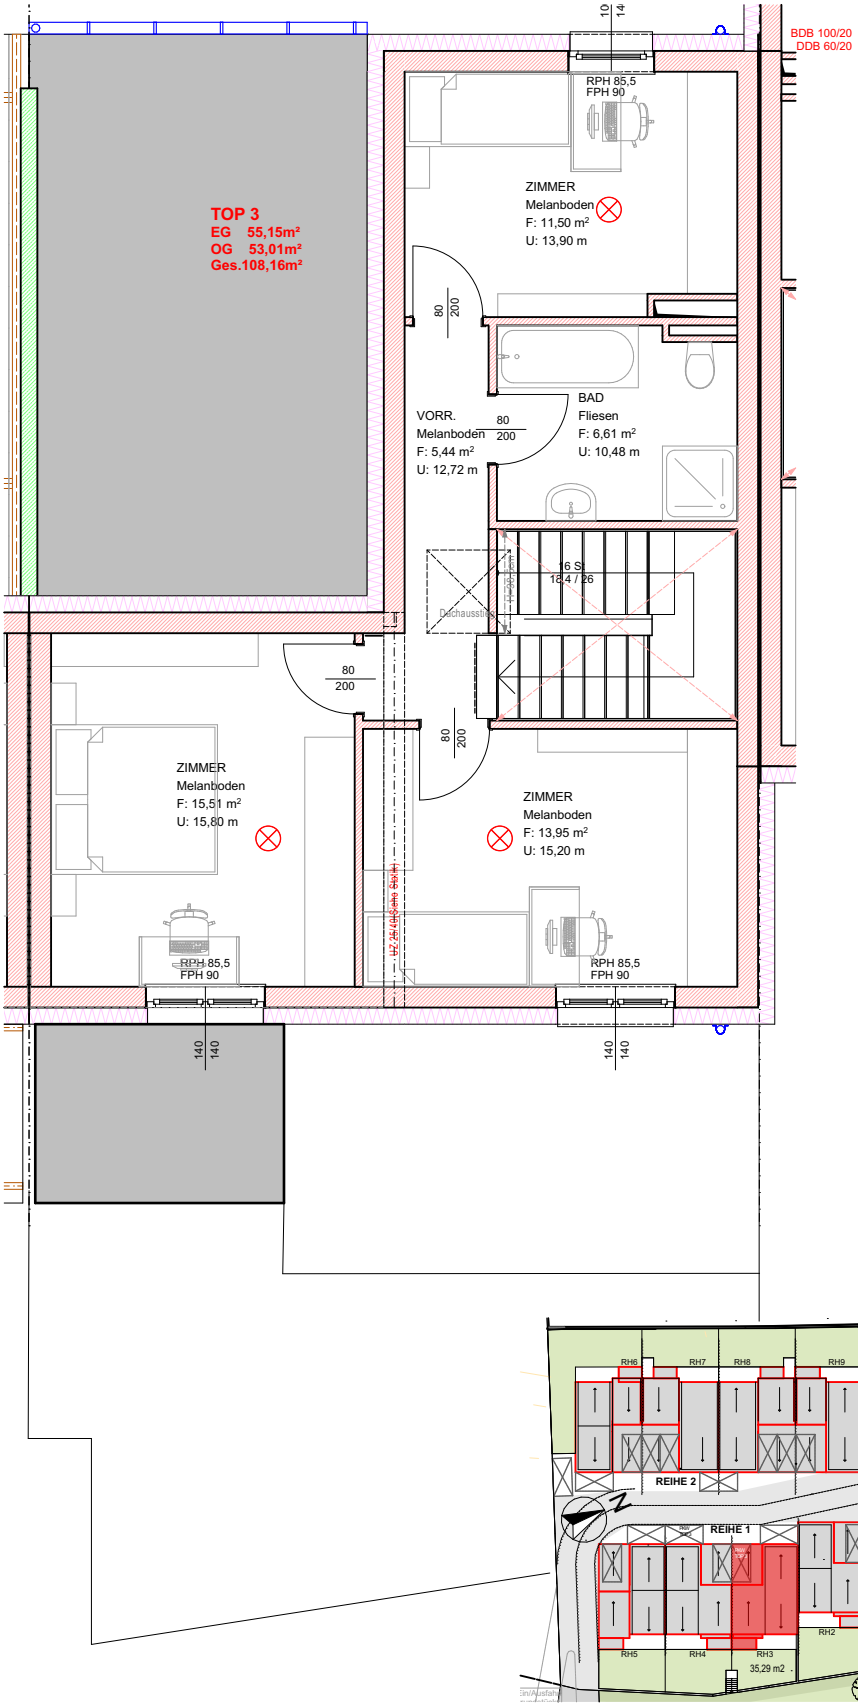
TOP 3
EG 55,15m²
OG 53,01m²
Ges.108,16m²
BDB 100/20
DDB 60/20
RPH 85,5
FPH 90
ZIMMER
Melanboden
F: 11,50 m²
U: 13,90 m
VORR.
Melanboden
F: 5,44 m²
U: 12,72 m
BAD
Fliesen
F: 6,61 m²
U: 10,48 m
16 S
18,4 / 26
Dachausstieg
ZIMMER
Melanboden
F: 15,51 m²
U: 15,80 m
ZIMMER
Melanboden
F: 13,95 m²
U: 15,20 m
RPH 85,5
FPH 90
RPH 85,5
FPH 90
80
200
140
140
REIHE 2
REIHE 1
RH1
RH2
RH3
RH4
RH5
RH6
RH7
RH8
RH9
RH10
35,29 m2
0,58
0,94