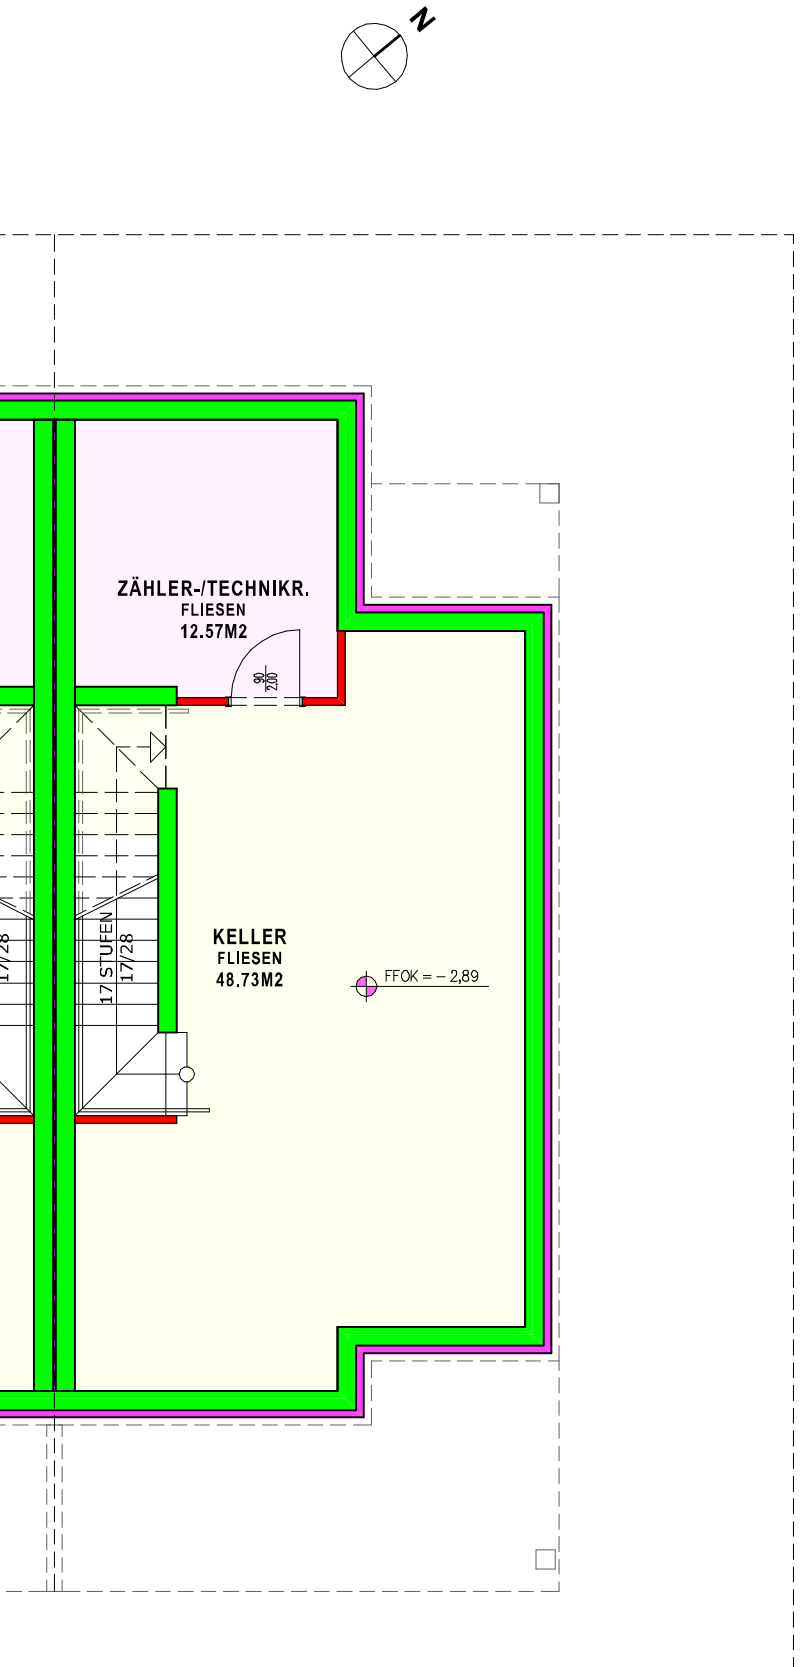
N
ZÄHLER-/TECHNIKR.
FLIESEN
12.57M2
90
200
KELLER
FLIESEN
48.73M2
FFOK = – 2,89
17 STUFEN
17/28
17/28

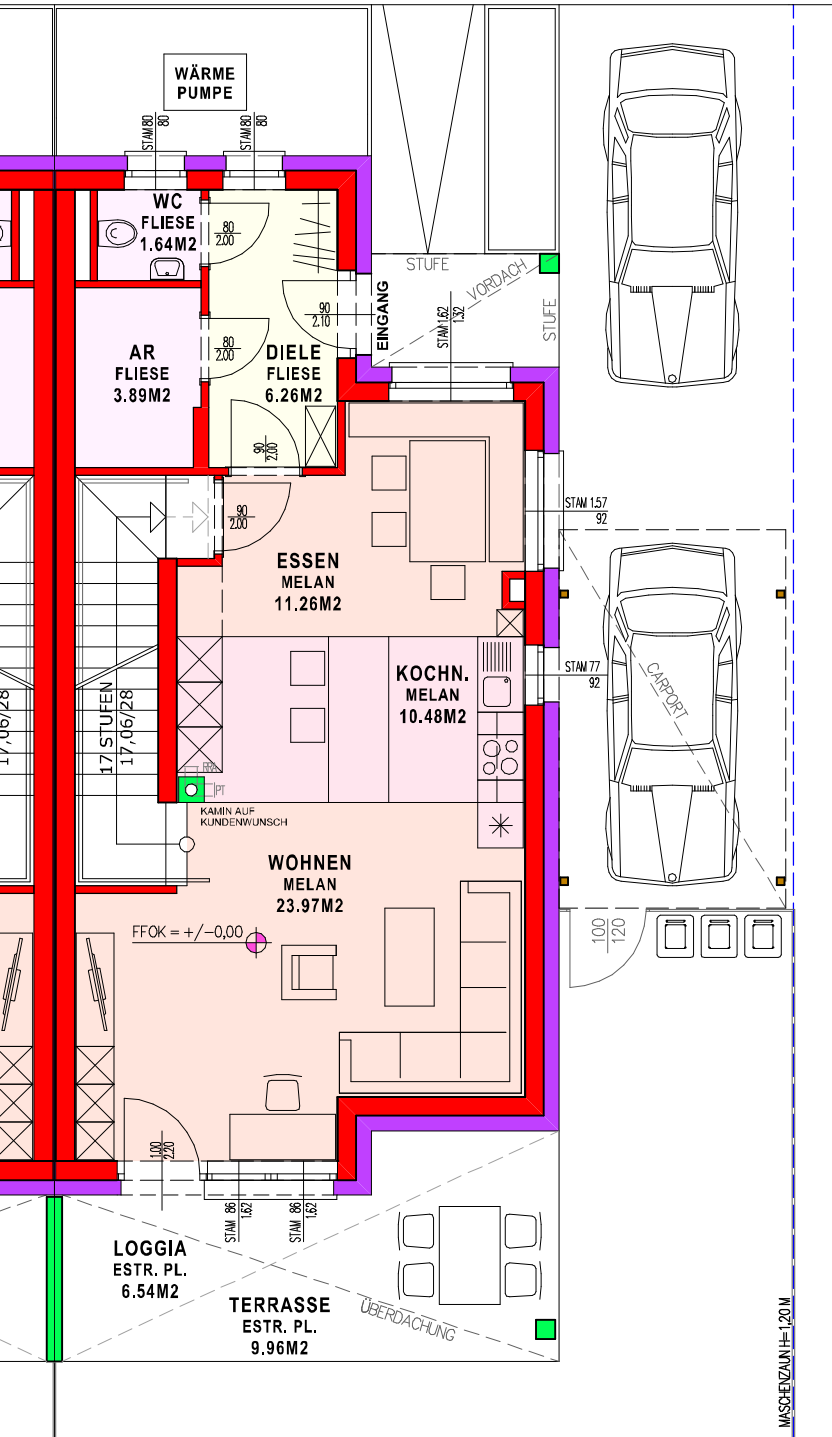
N
WÄRME PUMPE
STAM 80 80
STAM 80 80
WC FLIESE 1.64M2
80 2.00
AR FLIESE 3.89M2
80 2.00
DIELE FLIESE 6.26M2
90 2.10
EINGANG
STAM 1.62 1.32
STUFE
VORDACH
STUFE
90 2.00
90 2.00
ESSEN MELAN 11.26M2
STAM 1.57 92
KOCHN. MELAN 10.48M2
STAM 77 92
CARPORT
17 STUFEN 17,06/28
17,06/28
RH
PT
KAMIN AUF KUNDENWUNSCH
WOHNEN MELAN 23.97M2
FFOK = +/-0,00
100 120
100 220
STAM 86 1.62
STAM 86 1.62
LOGGIA ESTR. PL. 6.54M2
TERRASSE ESTR. PL. 9.96M2
UBERDACHUNG
MASCHENZAUN H= 1.20 M

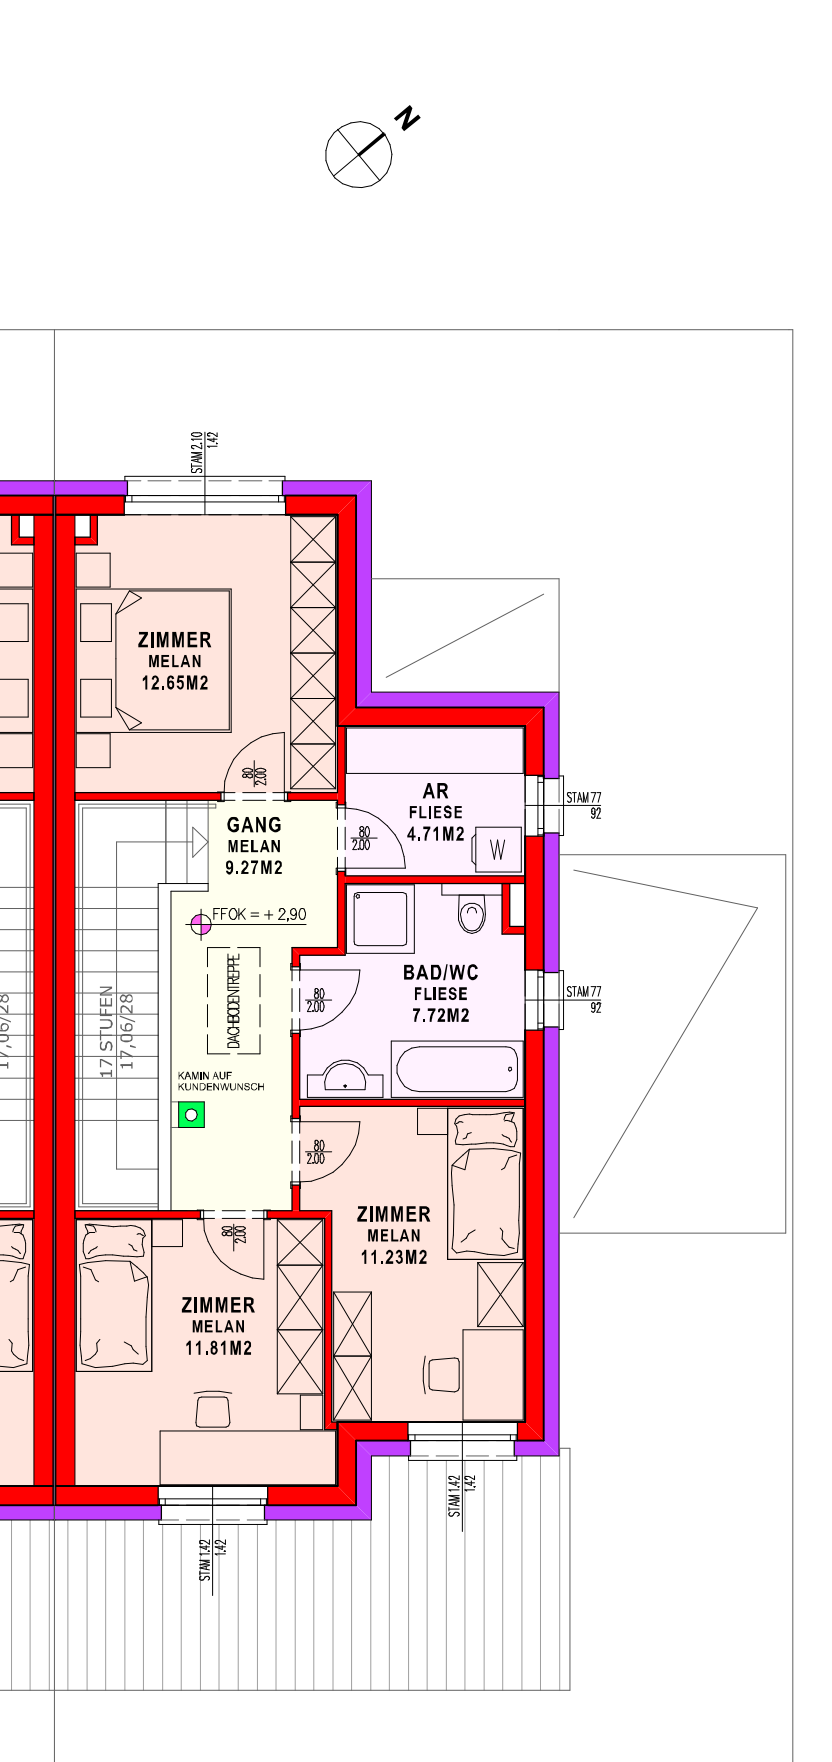
N
STAM 2,10
1,42
ZIMMER
MELAN
12.65M2
80
200
GANG
MELAN
9.27M2
AR
FLIESE
4.71M2
W
STAM 77
92
FFOK = + 2,90
DACHBODENTREPPE
BAD/WC
FLIESE
7.72M2
STAM 77
92
17 STUFEN
17,06/28
KAMIN AUF
KUNDENWUNSCH
ZIMMER
MELAN
11.23M2
ZIMMER
MELAN
11.81M2
STAM 1,42
1,42
STAM 1,42
1,42