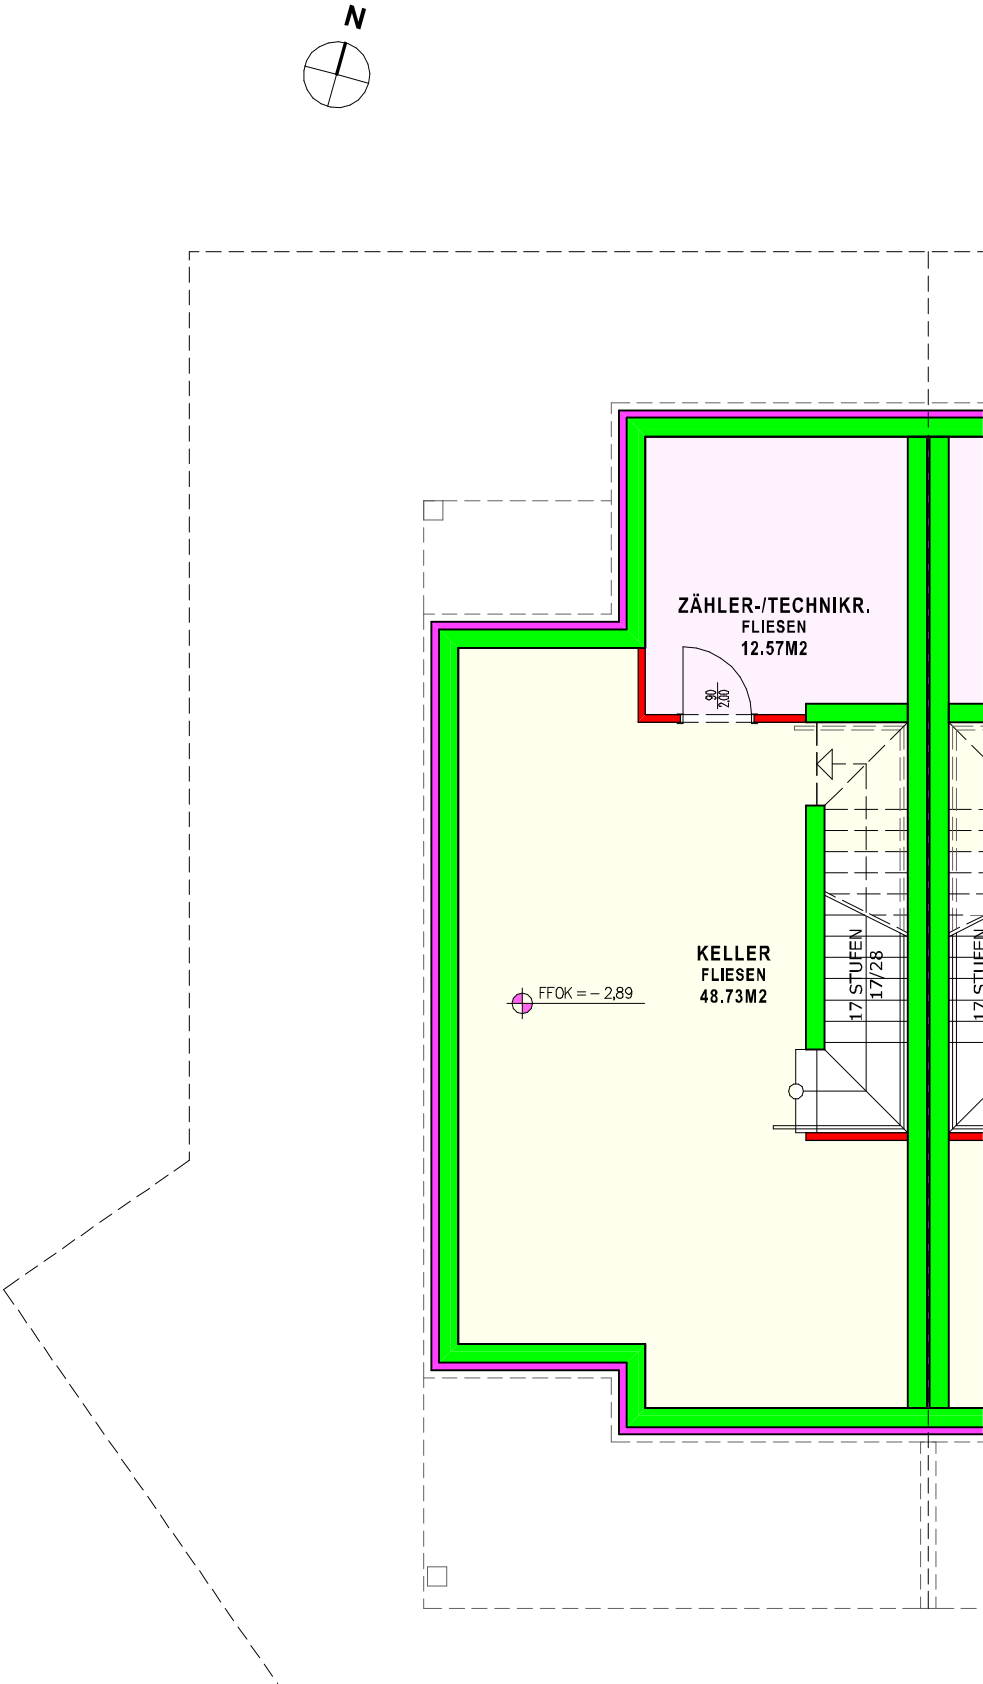
N
ZÄHLER-/TECHNIKR.
FLIESEN
12.57M2
90
200
KELLER
FLIESEN
48.73M2
FFOK = – 2,89
17 STUFEN
17/28

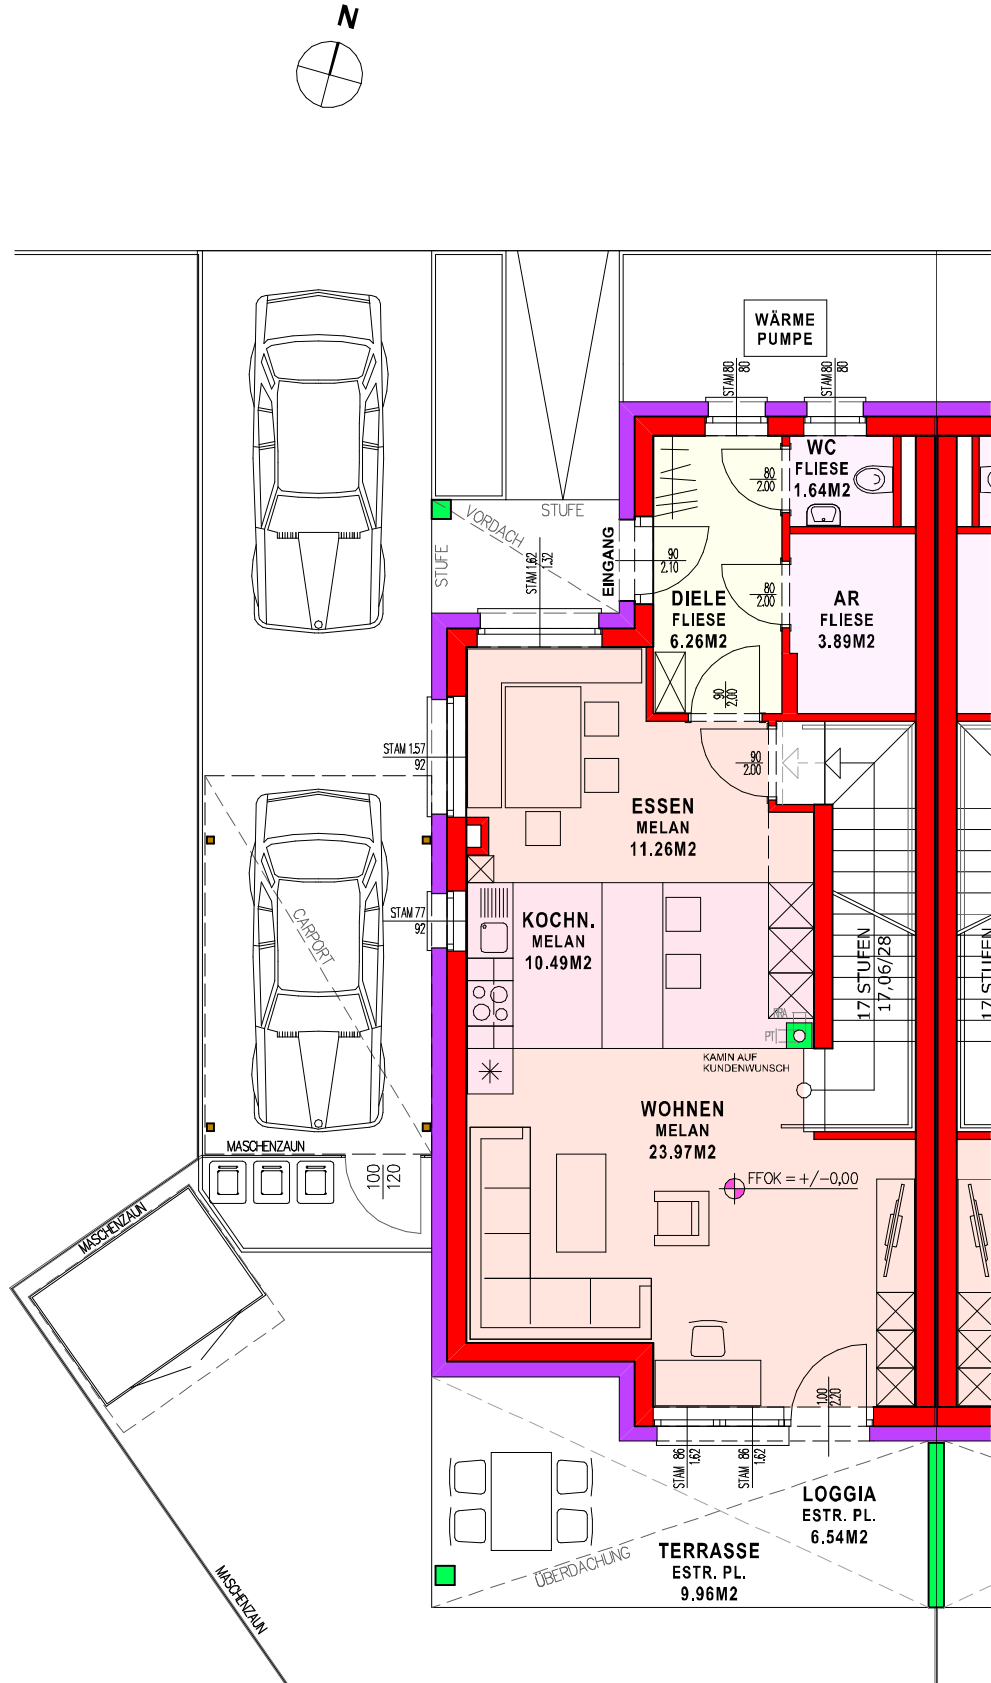
N
WÄRME PUMPE
STAM 80
80
WC
FLIESE
1.64M2
80
2.00
VORDACH
STUFE
STUFE
STAM 1.82
1.32
EINGANG
90
2.10
DIELE
FLIESE
6.26M2
80
2.00
AR
FLIESE
3.89M2
90
2.00
STAM 1.57
92
90
2.00
ESSEN
MELAN
11.26M2
CARPORT
STAM 77
92
KOCHN.
MELAN
10.49M2
17 STUFEN
17/06/28
PT
KAMIN AUF
KUNDENWUNSCH
WOHNEN
MELAN
23.97M2
FFOK = +/-0,00
MASCHENZAUN
100
120
MASCHENZAUN
100
220
STAM 86
1.62
STAM 86
1.62
LOGGIA
ESTR. PL.
6.54M2
ÜBERDACHUNG
TERRASSE
ESTR. PL.
9.96M2
MASCHENZAUN

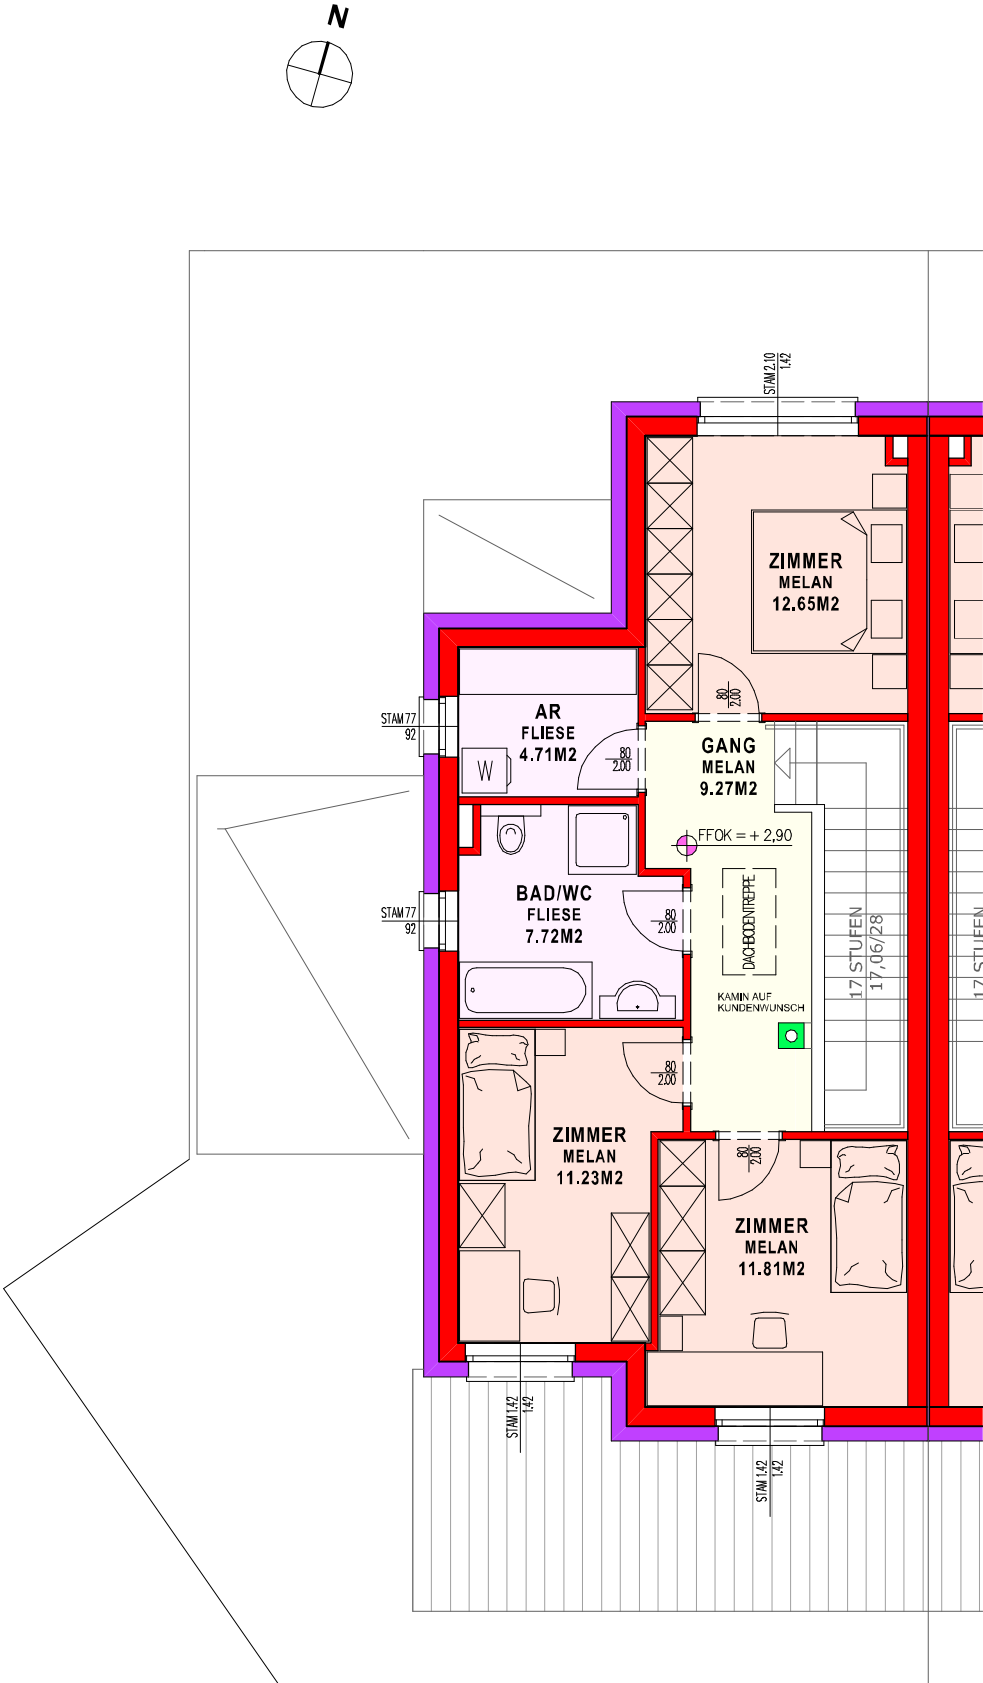
N
STAM 210
142
ZIMMER
MELAN
12.65M2
80
200
STAM 77
92
AR
FLIESE
4.71M2
W
80
200
GANG
MELAN
9.27M2
FFOK = + 2,90
STAM 77
92
BAD/WC
FLIESE
7.72M2
80
200
DACHBODENTREPPE
17 STUFEN
17,06/28
KAMIN AUF
KUNDENWUNSCH
80
200
ZIMMER
MELAN
11.23M2
80
200
ZIMMER
MELAN
11.81M2
STAM 142
142
STAM 142
142