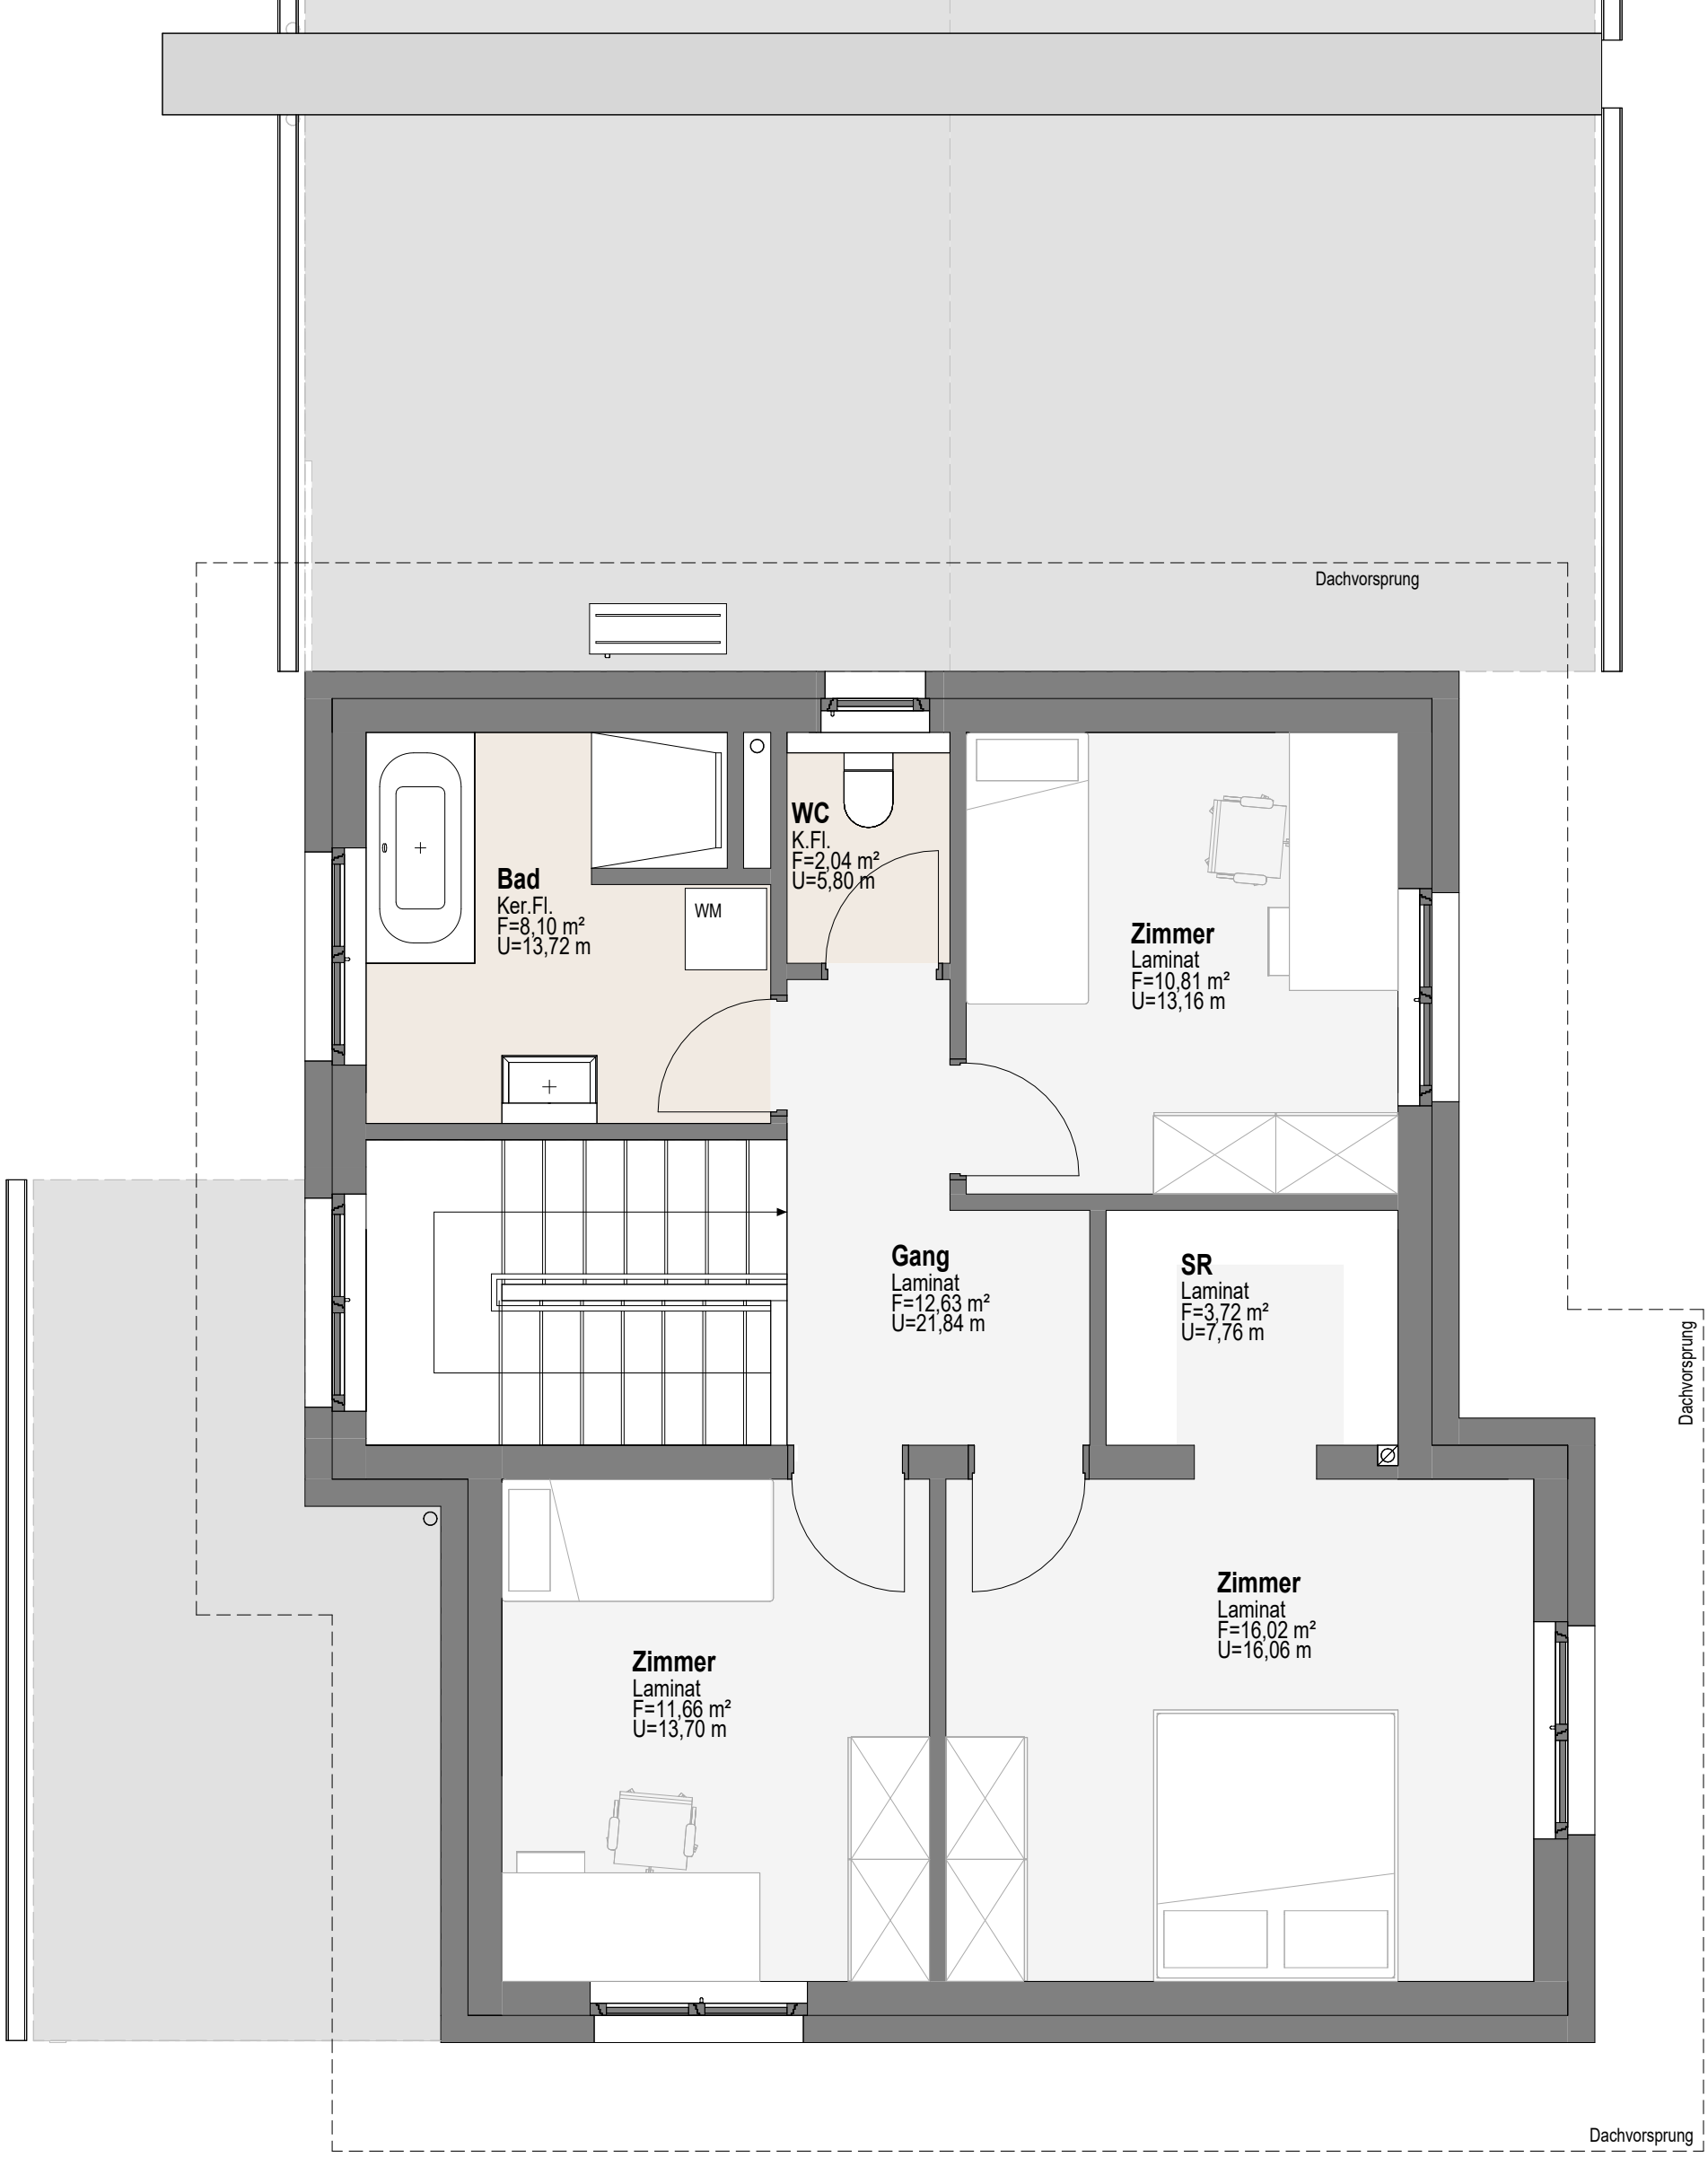
Dachvorsprung
Bad
Ker.Fl.
F=8,10 m²
U=13,72 m
WM
WC
K.Fl.
F=2,04 m²
U=5,80 m
Zimmer
Laminat
F=10,81 m²
U=13,16 m
Gang
Laminat
F=12,63 m²
U=21,84 m
SR
Laminat
F=3,72 m²
U=7,76 m
Zimmer
Laminat
F=16,02 m²
U=16,06 m
Zimmer
Laminat
F=11,66 m²
U=13,70 m
Dachvorsprung
Dachvorsprung