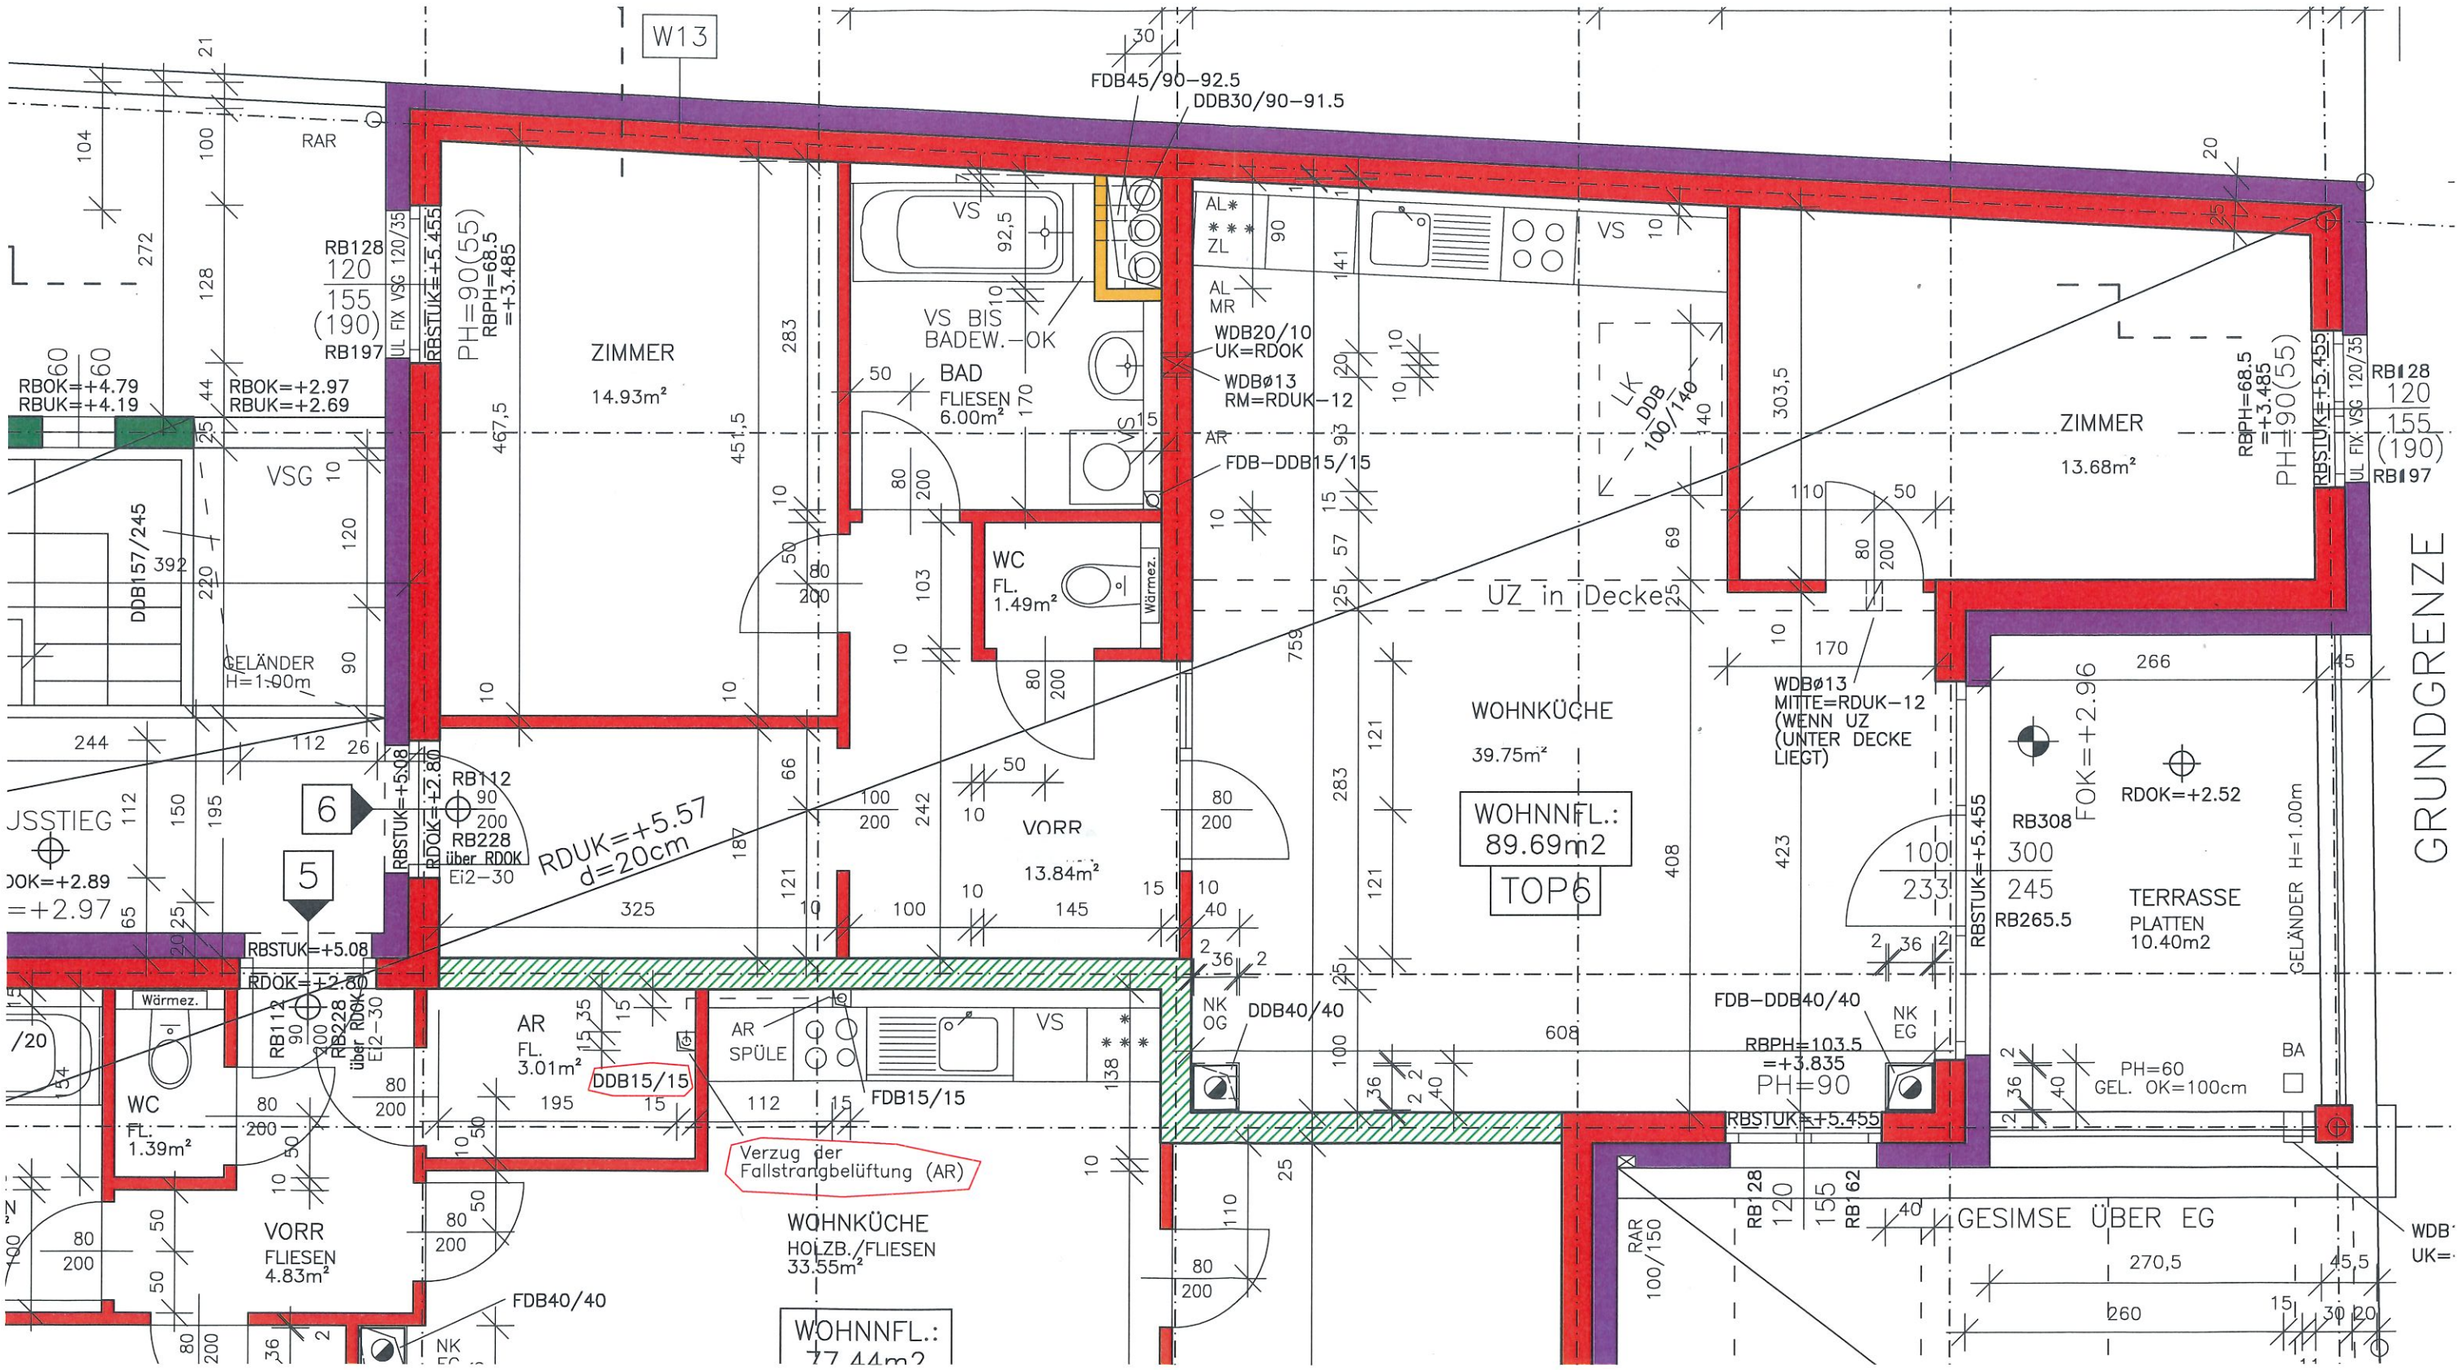

W13
FDB45/90-92.5
DDB30/90-91.5
RAR
RB128
120
155
(190)
RB197
UL FIX VSG 120/35
RBSTUK=+5.455
PH=90(55)
RBPH=68.5
=+3.485
ZIMMER
14.93m²
VS BIS
BADEW.-OK
BAD
FLIESEN
6.00m²
WDB20/10
UK=RDOK
WDBø13
RM=RDUK-12
FDB-DDB15/15
AL
ZL
AL
MR
AR
LK
DDB
100/140
ZIMMER
13.68m²
RBPH=68.5
=+3.485
PH=90(55)
RBSTUK=+5.455
RB128
120
155
(190)
RB197
RBOK=+4.79
RBUK=+4.19
RBOK=+2.97
RBUK=+2.69
VSG
DDB157/245
GELÄNDER
H=1.00m
WC
FL.
1.49m²
Wärmez.
UZ in Decke
WDBø13
MITTE=RDUK-12
(WENN UZ
(UNTER DECKE
LIEGT)
WOHNKÜCHE
39.75m²
WOHNNFL.:
89.69m2
TOP6
FOK=+2.96
RDOK=+2.52
RB308
300
245
RB265.5
TERRASSE
PLATTEN
10.40m2
GELÄNDER H=1.00m
GRUNDGRENZE
RB112
RB228
über RDOK
Ei2-30
RDUK=+5.57
d=20cm
VORR
13.84m²
RBSTUK=+5.08
RDOK=+2.80
RDOK=+2.89
=+2.97
RBSTUK=+5.08
RDOK=+2.80
Wärmez.
RB112
RB228
über RDOK
Ei2-30
AR
FL.
3.01m²
DDB15/15
AR
SPÜLE
FDB15/15
VS
NK
OG
DDB40/40
FDB-DDB40/40
NK
EG
RBPH=103.5
=+3.835
PH=90
RBSTUK=+5.455
PH=60
GEL. OK=100cm
BA
WC
FL.
1.39m²
Verzug der
Fallstrangbelüftung (AR)
VORR
FLIESEN
4.83m²
WOHNKÜCHE
HOLZB./FLIESEN
33.55m²
WOHNNFL.:
77.44m2
FDB40/40
RAR
100/150
RB128
120
155
RB162
GESIMSE ÜBER EG
WDB
UK=