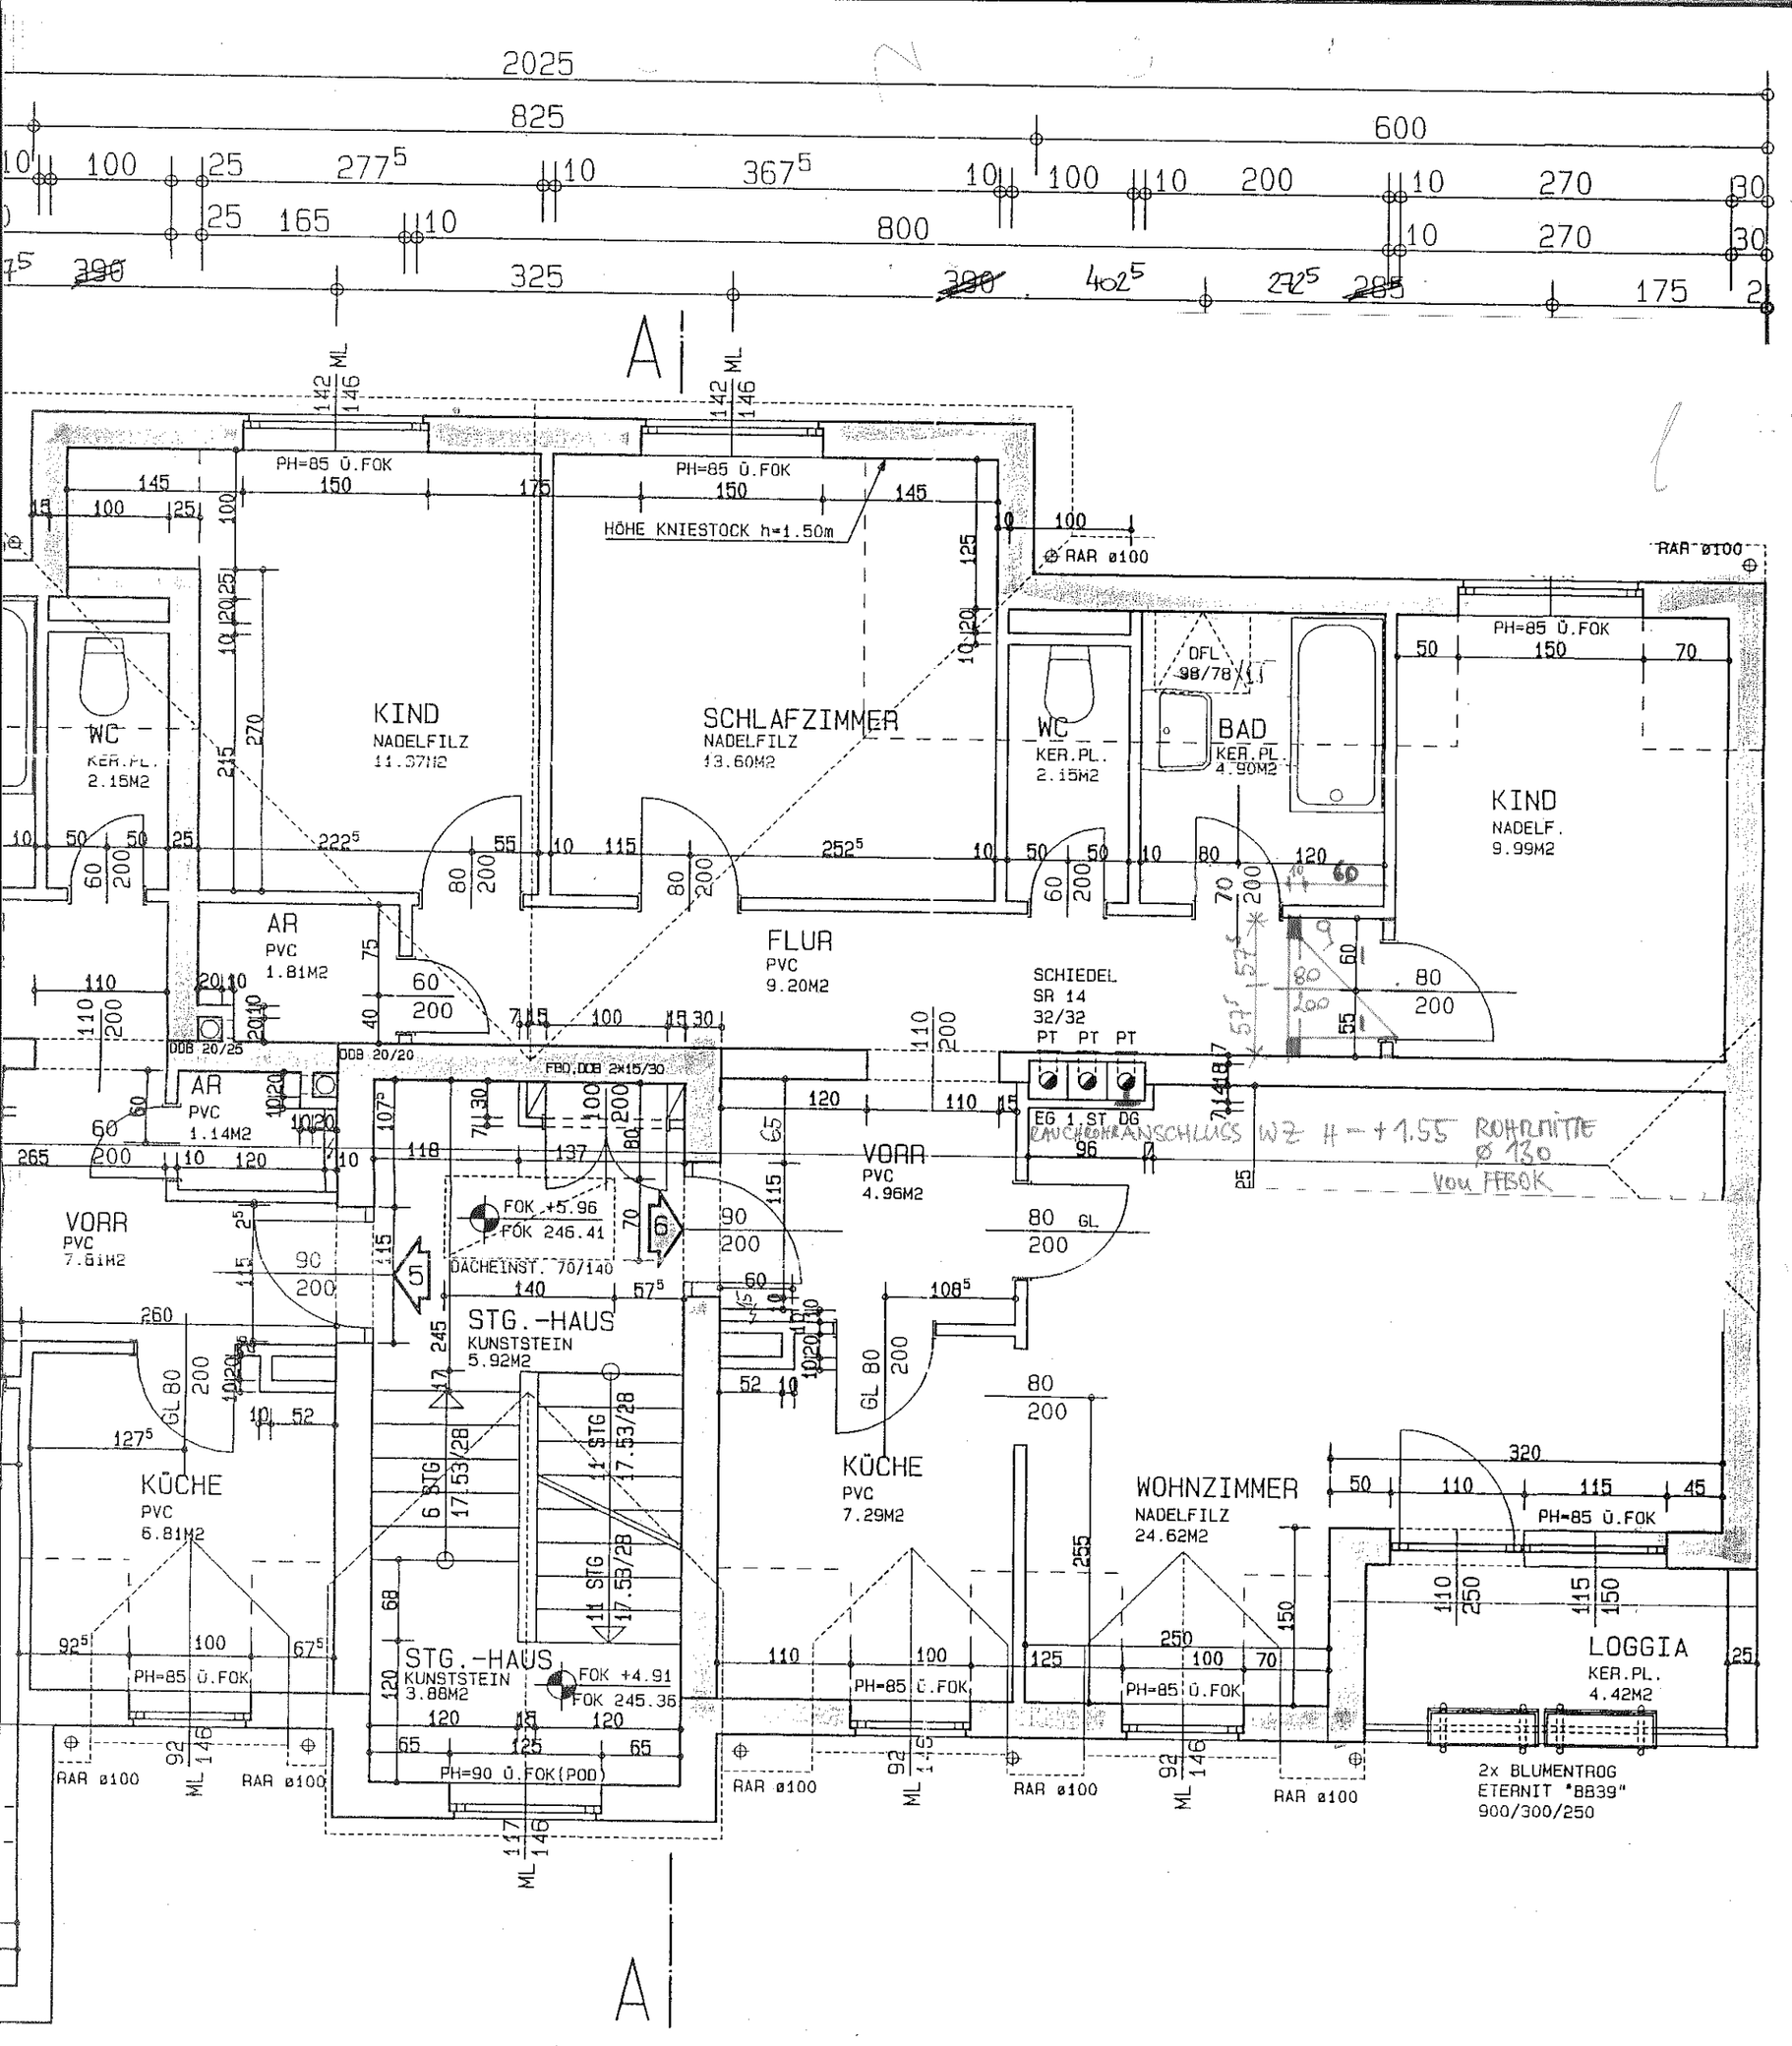
KIND
NADELFILZ
11.37M2
SCHLAFZIMMER
NADELFILZ
13.60M2
WC
KER.PL.
2.15M2
WC
KER.PL.
2.15M2
BAD
KER.PL
4.90M2
KIND
NADELF.
9.99M2
AR
PVC
1.81M2
AR
PVC
1.14M2
FLUR
PVC
9.20M2
SCHIEDEL
SR 14
32/32
EG 1.ST DG
RAUCHROHRANSCHLUSS WZ H = +1.55 ROHRMITTE ø 130 von FFBOK
VORR
PVC
4.96M2
VORR
PVC
7.61M2
FOK +5.96
FOK 246.41
DACHEINST. 70/140
STG.-HAUS
KUNSTSTEIN
5.92M2
KÜCHE
PVC
6.81M2
KÜCHE
PVC
7.29M2
WOHNZIMMER
NADELFILZ
24.62M2
STG.-HAUS
KUNSTSTEIN
3.88M2
FOK +4.91
FOK 245.35
PH=90 Ü.FOK(POD)
LOGGIA
KER.PL.
4.42M2
2x BLUMENTROG
ETERNIT "BB39"
900/300/250
PH=85 Ü.FOK
HÖHE KNIESTOCK h=1.50m
RAR ø100
DFL
98/78
DDB 20/25
DDB 20/20
FBD,DDB 2x15/30
GL 80
GL
ML 142 146
ML 117 146
ML 92 146
2025
825
600
800
325
402⁵
272⁵
175
112⁵
117⁵
157⁵
160
225
282⁵
187⁵
250
120
245
570
230
255
505
290
315
535
320