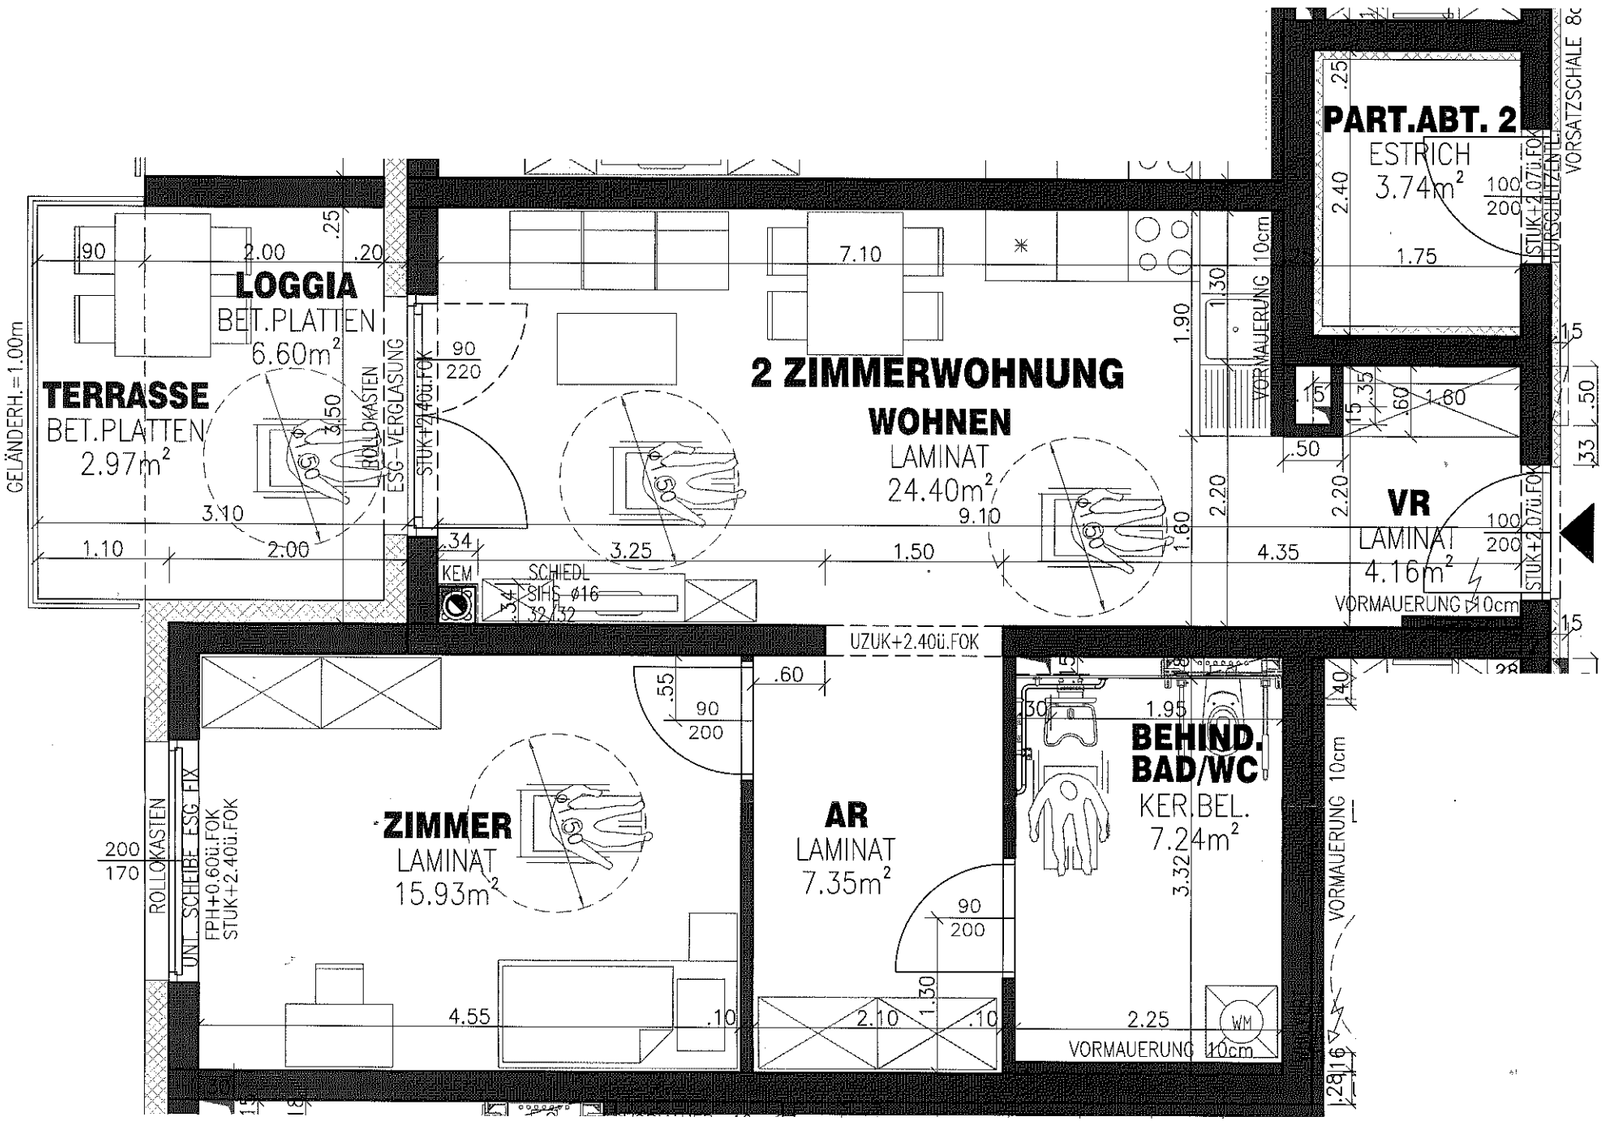

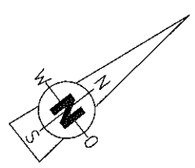

DIE ANGEGEBENEN MASSE SIND ROHBAUMASSE !

M=1:50

0 1m 2m 3m 4m 5

TOP 2
ERDGESCHOSS M 1:50