

TYP A Haus 3

UNTERGESCHOSS

Wohnnutzfläche EG +OG+UG(z.T)
Nettoraumfläche UG (Keller)
Terrasse
Balkon
Gartenfläche exkl. Terrasse

ca. 139,99m²
ca. 35,81m²
ca. 24,90m²
ca. 16,28m²
ca. 98,69m²




Druckfehler, Irrtum, Änderungen der Ausführung und Ausstattung aus technischen Gründen bzw. auf Grund von Vorschriften der Baubehörde bleiben jedoch vorbehalten. Ebenso Plananpassungen im Zuge der Polierplanerstellung, insbesondere Nutzflächenänderungen.

Die in den Plänen eingetragenen Maße beziehen sich auf Rohbauangaben (d.h. z.B. exkl. Innenputz) und sind als Grundlage für Einbaumöbel ungeeignet. Es sind daher unbedingt Naturmaße zu nehmen.

Es wird darauf hingewiesen, dass Möbel an Außenwänden (wegen Absperrung der Wärmezirkulation) zu Schimmelbildung führen kann. Die dargestellte Möblierung ist lediglich als Einrichtungsvorschlag zu verstehen.

Boden- und Wandbeläge, Elektro-, Sanitär und sonstige
Ausstattung laut gültiger Bau- und
Ausstattungsbeschreibung.

NEMB_KP_2026-02-10

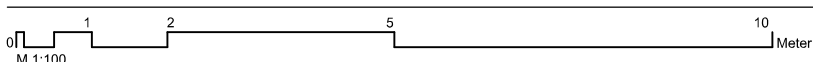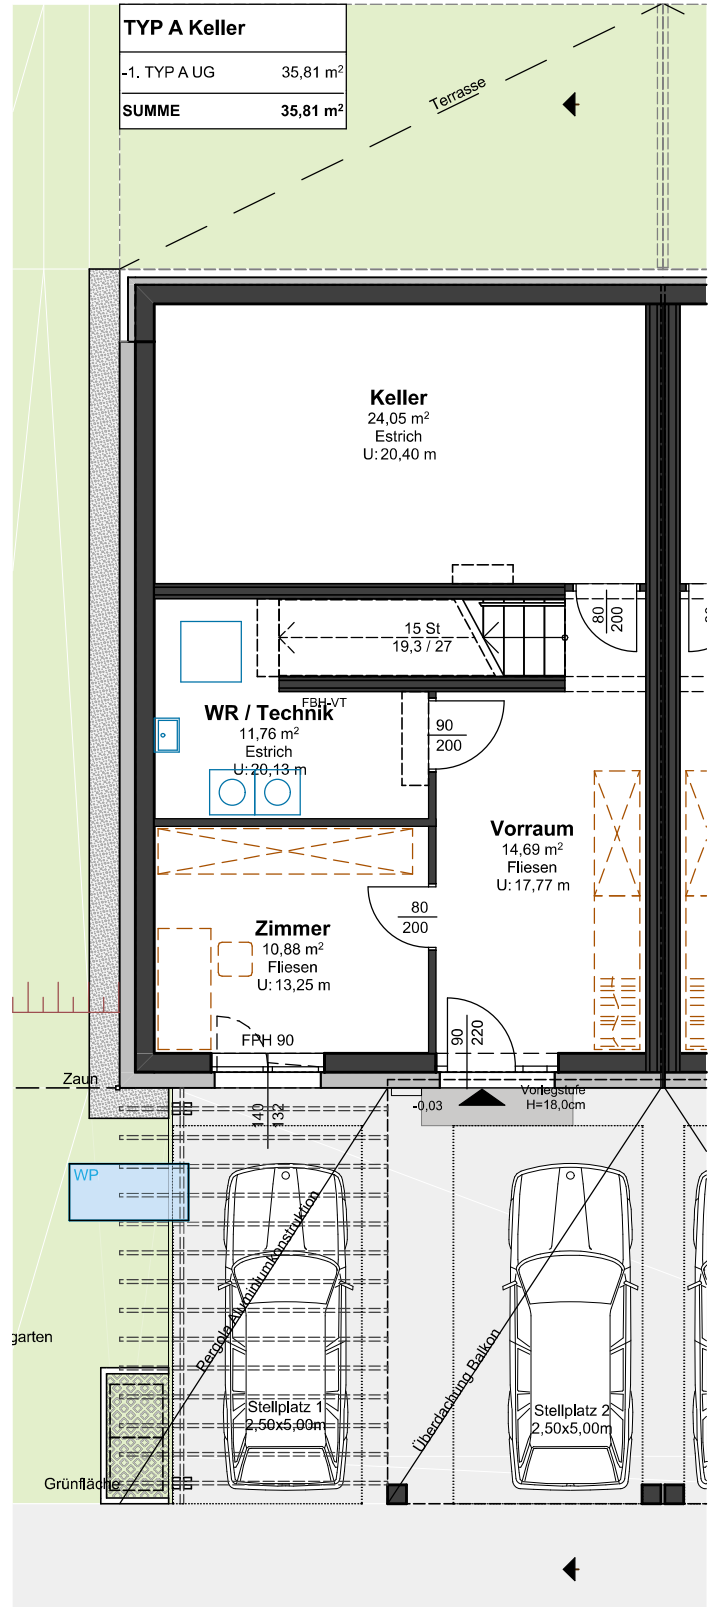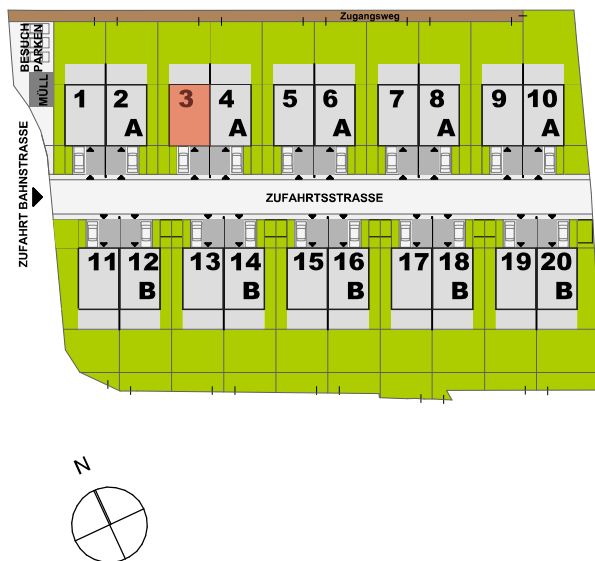

M 1:100
Drucken Sie das PDF-Dokument **ohne** "Seitengrösse anpassen" (fit to page) im Printmenü Ihres PC.
Kontrollieren Sie bei Unsicherheit den Ausdruck bzw. die Eichstrecke mit dem Massstab. 1cm $\hat{=}$ 1m

7053 Hornstein - Industriegasse II / 19 | 02689/20198 | office@breser.at | www.breser.at