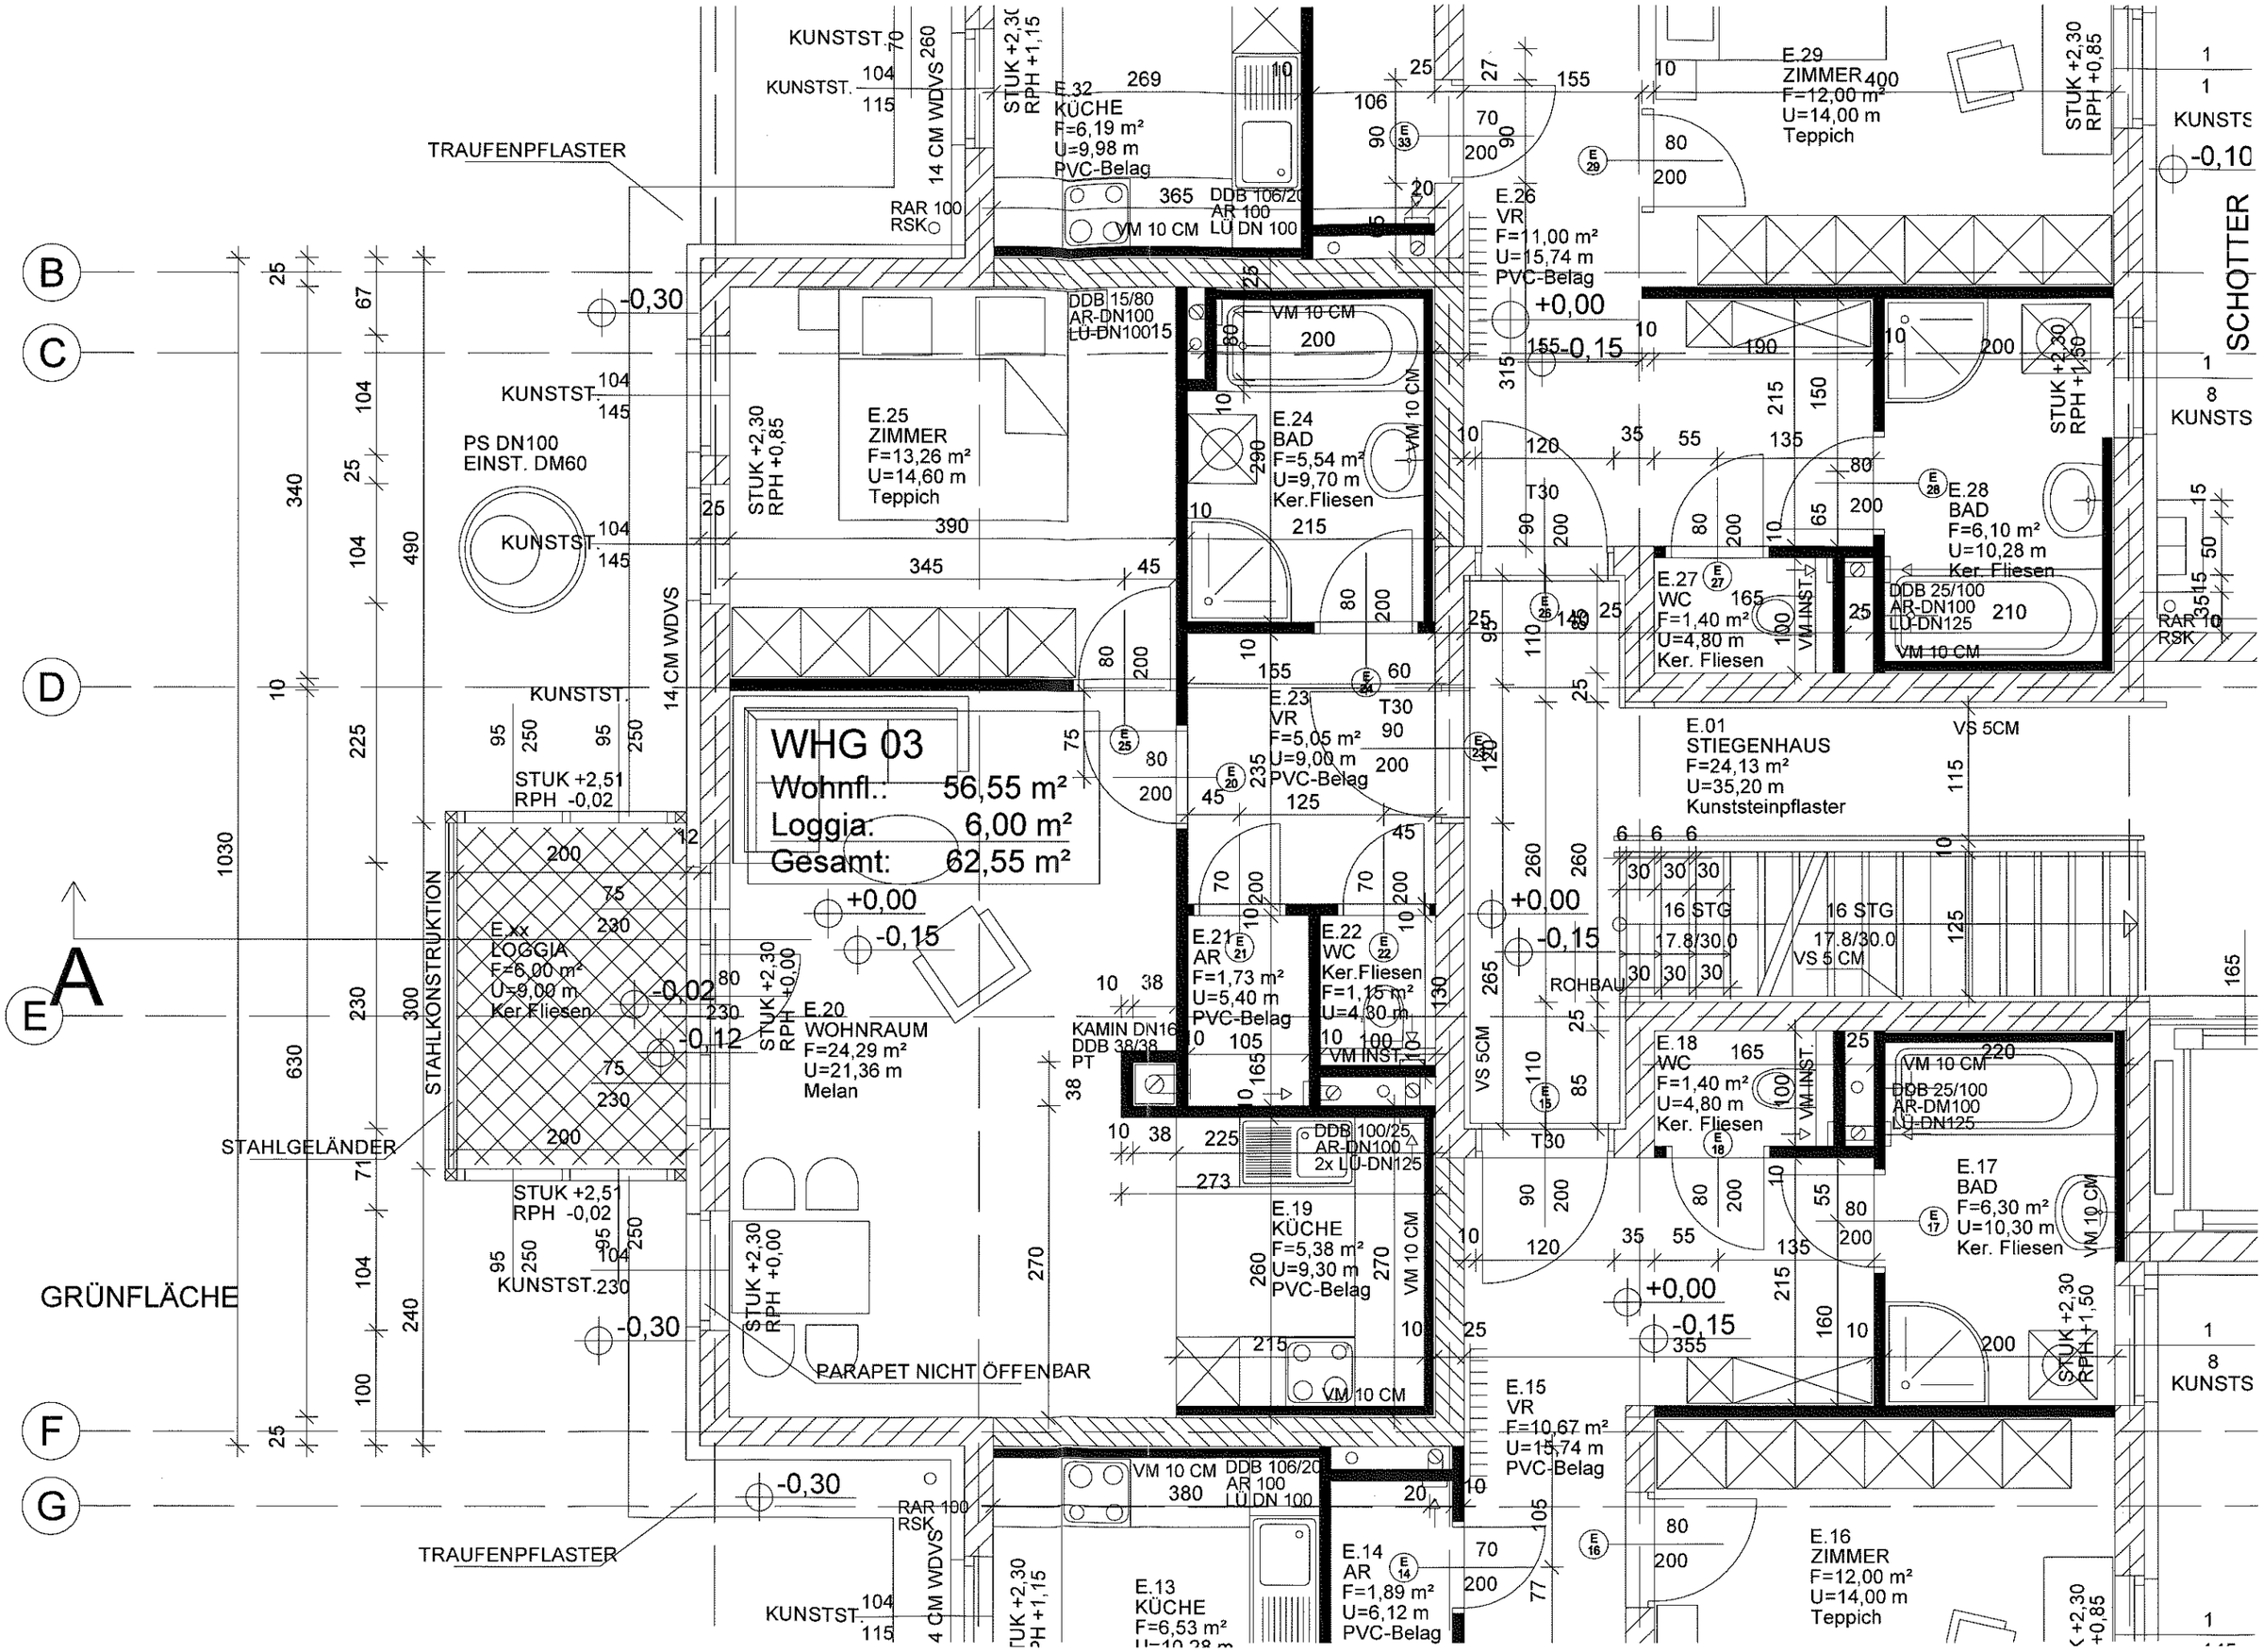
WHG 03
Wohnfl.: 56,55 m²
Loggia: 6,00 m²
Gesamt: 62,55 m²
E.01 STIEGENHAUS F=24,13 m² U=35,20 m Kunststeinpflaster
E.02 LOGGIA F=6,00 m² U=9,00 m Ker.Fliesen
E.13 KÜCHE F=6,53 m² U=10,28 m
E.14 AR F=1,89 m² U=6,12 m PVC-Belag
E.15 VR F=10,67 m² U=15,74 m PVC-Belag
E.16 ZIMMER F=12,00 m² U=14,00 m Teppich
E.17 BAD F=6,30 m² U=10,30 m Ker. Fliesen
E.18 WC F=1,40 m² U=4,80 m Ker. Fliesen
E.19 KÜCHE F=5,38 m² U=9,30 m PVC-Belag
E.20 WOHNRAUM F=24,29 m² U=21,36 m Melan
E.21 AR F=1,73 m² U=5,40 m PVC-Belag
E.22 WC Ker.Fliesen F=1,15 m² U=4,30 m
E.23 VR F=5,05 m² U=9,00 m PVC-Belag
E.24 BAD F=5,54 m² U=9,70 m Ker.Fliesen
E.25 ZIMMER F=13,26 m² U=14,60 m Teppich
E.26 VR F=11,00 m² U=15,74 m PVC-Belag
E.27 WC F=1,40 m² U=4,80 m Ker. Fliesen
E.28 BAD F=6,10 m² U=10,28 m Ker. Fliesen
E.29 ZIMMER F=12,00 m² U=14,00 m Teppich
E.32 KÜCHE F=6,19 m² U=9,98 m PVC-Belag
TRAUFENPFLASTER
SCHOTTER
GRÜNFLÄCHE
STAHLGELÄNDER
STAHLKONSTRUKTION
PARAPET NICHT ÖFFENBAR
ROHBAU
14 CM WDVS
KUNSTST.
PS DN100 EINST. DM60
RAR 100 RSK
VM 10 CM
VM INST.
VS 5CM
VS 5 CM
STUK +2,30 RPH +0,85
STUK +2,30 RPH +1,50
STUK +2,51 RPH -0,02
STUK +2,30 RPH +0,00
STUK +2,30 RPH +1,15
DDB 15/80 AR-DN100 LÜ-DN100
DDB 106/20 AR 100 LÜ DN 100
DDB 100/25 AR-DN100 2x LÜ-DN125
DDB 25/100 AR-DN100 LÜ-DN125
KAMIN DN160 DDB 38/38 PT
16 STG 17,8/30,0
+0,00
-0,15
-0,30
-0,02
-0,12