
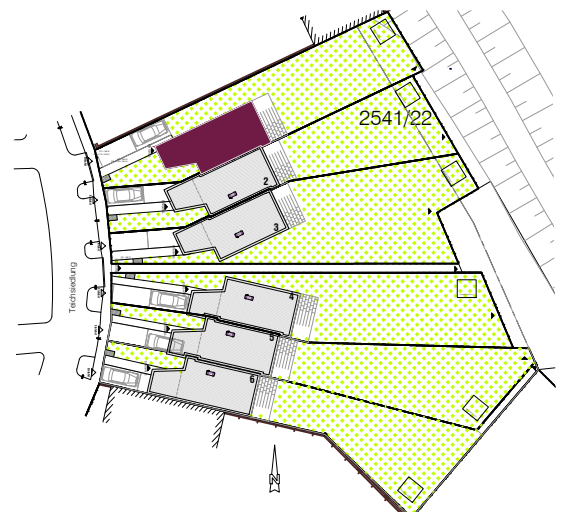


# HAUS 1

UNTERGESCHOSS 1:100

Nutzfläche

47,04m<sup>2</sup>


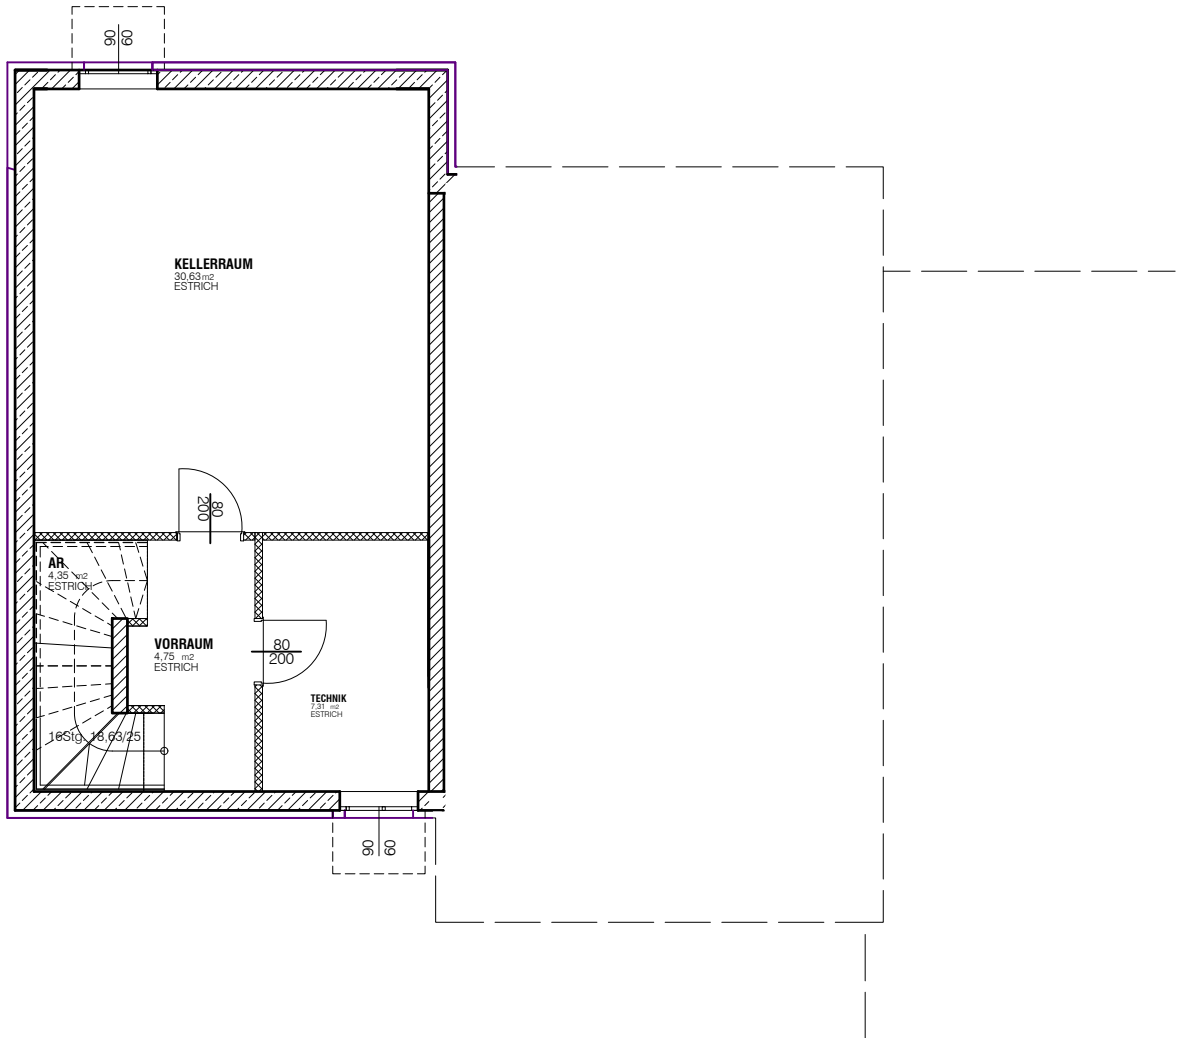


# HAUS 1

ERDGESCHOSS 1:100

Grundfläche	373,40m <sup>2</sup>
Wohnnutzfläche gesamt	100,00m <sup>2</sup>
Terrasse	14,59m <sup>2</sup>
Garten	216,04m <sup>2</sup>
Vorgarten	35,10m <sup>2</sup>
2 Stellplätze	25,84m <sup>2</sup>

CGRGRENZE

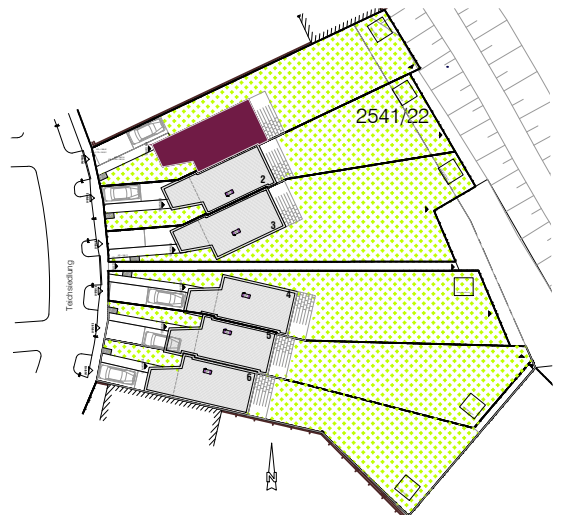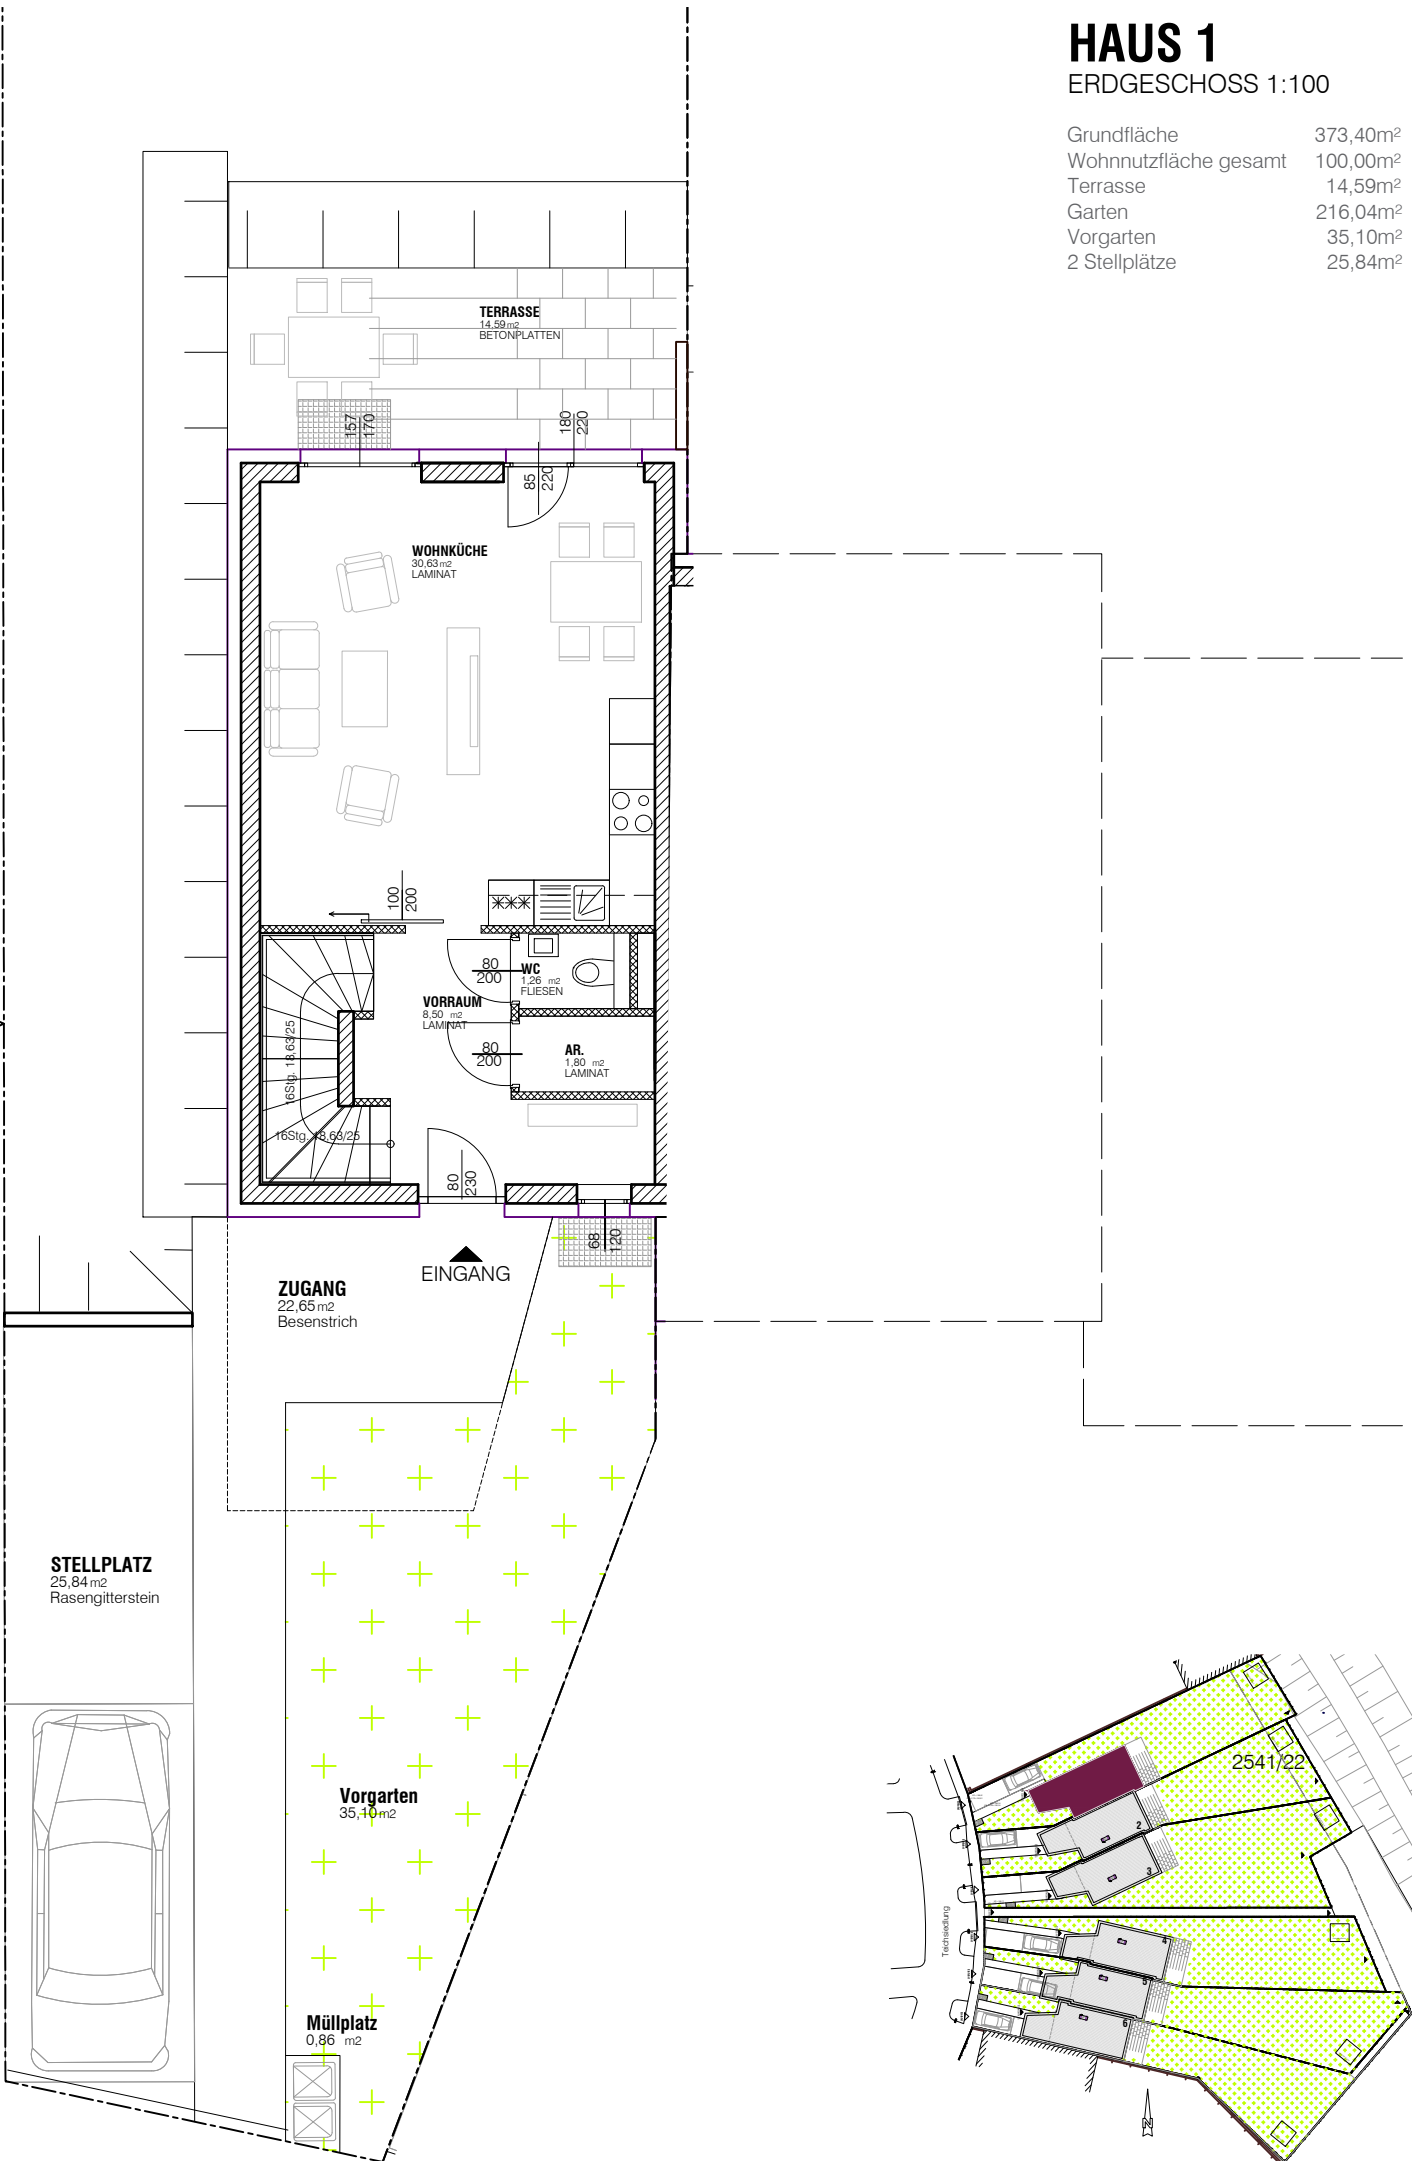

# HAUS 1

OBERGESCHOSS 1:100

Wohnnutzfläche

57,81m<sup>2</sup>

